


Planta baixa
escala 1:50

## Lista de Materiais

| | |
|---|---|
| **Caixas de Passagem** | |
| Caixa de areia pluvial com grelha | |
| CA- 60x60cm | 3 pç |
| Caixa de gordura | |
| CG 60x60 cm | 1 pç |
| Caixa de inspeção de esgoto sifonada | |
| CES- 60x60 cm | 4 pç |
| **PVC Acessórios** | |
| Caixa sifonada | |
| 150x150x50 | 4 pç |
| Sifão de copo p/ pia e lavatório | |
| 1" - 1.1/2" | 4 pç |
| 1" - 2" | 1 pç |
| Sifão flexível c/ Adaptador | |
| 1.1/4" - 2" | 1 pç |
| Válvula p/ lavatório e tanque | |
| 1" | 4 pç |
| Válvula p/ pia | |
| 1" | 1 pç |
| Válvula p/ tanque | |
| 40 mm | 1 pç |
| **PVC Esgoto** | |
| Curva 90 curta | |
| 100 mm | 4 pç |
| 40 mm | 6 pç |
| Joelho 45 | |
| 100 mm | 4 pç |
| 50 mm | 3 pç |
| Joelho 90 | |
| 100 mm | 1 pç |
| 40 mm | 2 pç |
| 50 mm | 6 pç |
| Joelho 90 c/anel p/ esgoto secundário | |
| 40 mm - 1.1/2" | 6 pç |
| Junção simples | |
| 100 mm - 50 mm | 4 pç |
| 100 mm- 100 mm | 1 pç |
| Luva | |
| 40 mm | 10 pç |
| Luva simples | |
| 100 mm | 18 pç |
| 50 mm | 14 pç |
| 75 mm | 1 pç |
| Tubo rígido c/ ponta lisa | |
| 100 mm - 4" | 38.88 m |
| 40 mm | 10.34 m |
| 50 mm - 2" | 14.28 m |
| 75 mm - 3" | 1.04 m |
| Té 90 | |
| 40 mm | 2 pç |
| **Unidades de tratamento** | |
| Alça | |
| Ferro | 1 pç |
| Argamassa | |
| Argamassa | 1.31 m³ |
| Brita | |
| nº3 | 2.54 m³ |
| Tampa | |
| Hermética | 1 pç |
| Tijolo | |
| Furado | 339 pç |
| Maciço | 1100 pç |
| **PVC Acessórios** | |
| Caixa sifonada | |
| 100x150x50 | 2 pç |
| **PVC Esgoto** | |
| Joelho 45 | |
| 100 mm | 2 pç |
| 75 mm | 1 pç |
| Joelho 90 | |
| 100 mm | 4 pç |
| 75 mm | 2 pç |
| Junção simples | |
| 100 mm- 100 mm | 1 pç |
| Luva simples | |
| 100 mm | 10 pç |
| 75 mm | 3 pç |
| Tubo rígido c/ ponta lisa | |
| 100 mm - 4" | 58.32 m |
| 75 mm - 3" | 5.65 m |

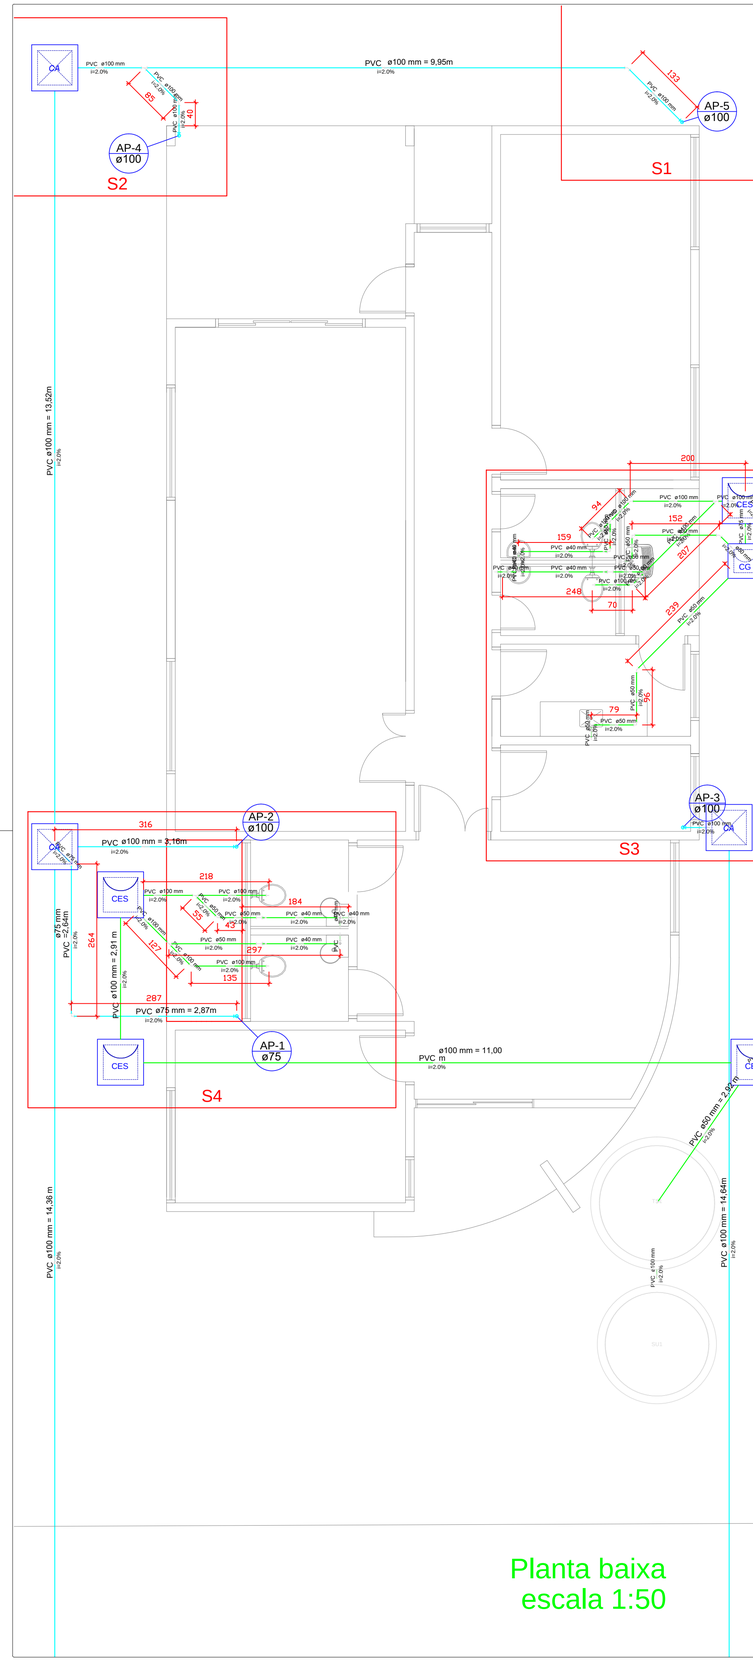


Detalhe S3
escala 1:25




TANQUE SÉPTICO
PLANTA BAIXA - ESC. 1:25

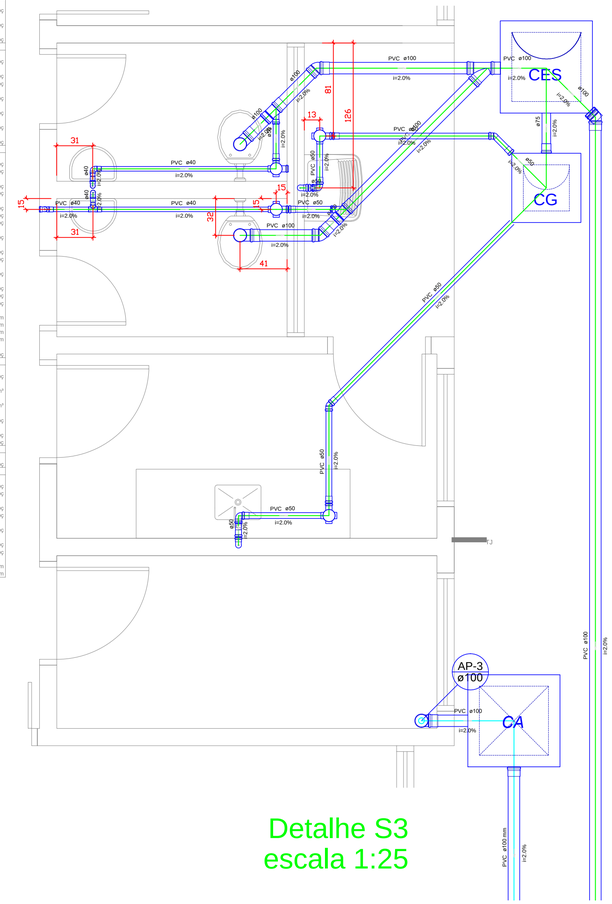


TANQUE SÉPTICO
CORTE - ESC. 1:25

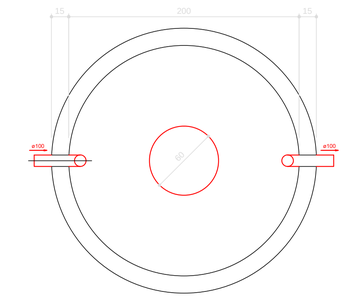


SUMIDOURO
PLANTA BAIXA - ESC. 1:25

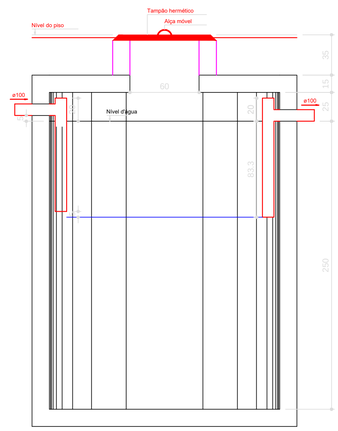


SUMIDOURO
CORTE - ESC. 1:25

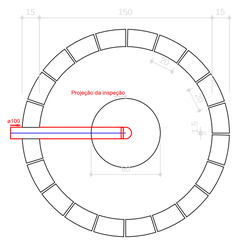


Detalhe S4
escala 1:25

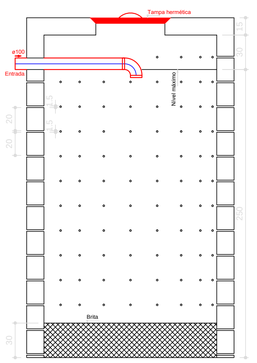


Detalhe S1
escala 1:25

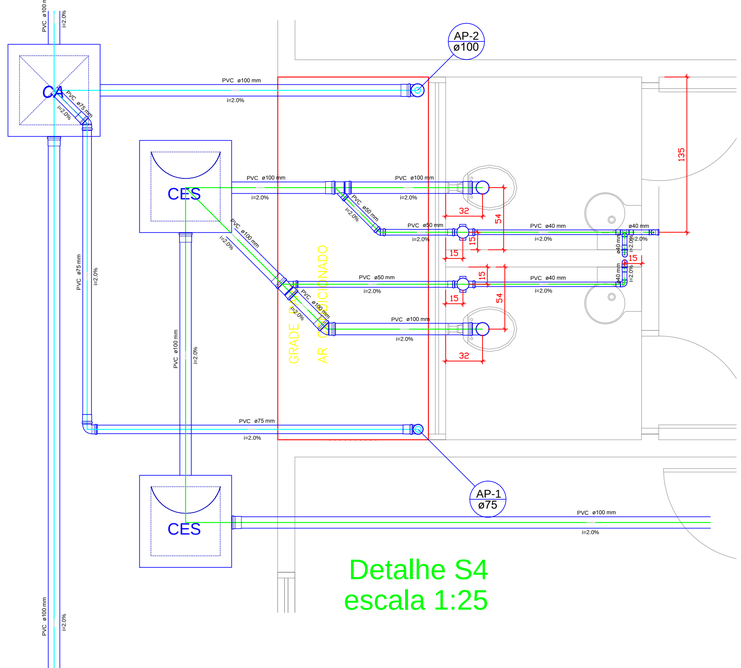


Detalhe S2
escala 1:25

CELIO LOPES DA SILVA:59144343272

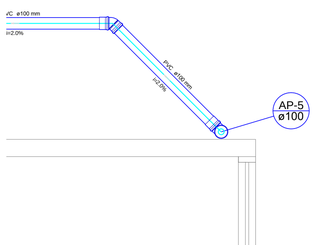Assinado de forma digital por CELIO LOPES DA SILVA:59144343272
Dados: 2018.06.04 11:22:26 -03'00'

# PREFEITURA MUNICIPAL DE PAU D'ARCO

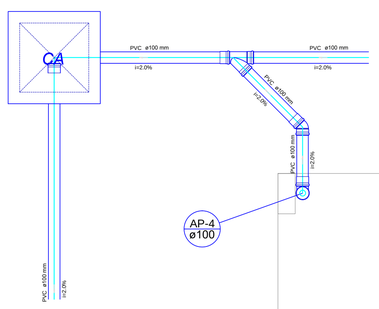ADMINISTRAÇÃO: Fredson Pereira Silva – Prefeito Municipal

DESENHO: Wallacy P. Cunha
Tec. em Edificações
Fone: (94)99139-3328

ESPECIFICAÇÃO: PROJETO SANITARIO

PRANCHA: 01/02

OBRA: CENTRO DE REFERENCIAS DE ASSISTENCIA SOCIAL – CRAAS

ENDEREÇO: AV. DONA MARIA DE SÁ QUADRA 38

ÁREA TOTAL = 165,30 m²
REVISÃO = 01

RESPONSAVEL TÉCNICO: ENG. CIVIL – ALINE ESTELA HANEMANN

ESCALA: INDICADA

DATA: Julho/2017