


Dimensões mínimas – Sinais de forma quadrada


Via	Lado mínimo (m)	Orla externa mínima (m)	Orla interna mínima (m)
Urbana	0,450	0,009	0,018
Rural (estrada)	0,500	0,010	0,020

Forma	Cor	
		Fundo
	Símbolo	Preta
	Orla interna	Preta
	Orla externa	Amarela
	Legenda	Preta

Cor	Padrão Munsell	Utilização nos Sinais de Advertência
Amarela	10YR 7,5/14	fundo e orla externa dos sinais de advertência; foco semafórico do símbolo do sinal A-14.
Preta	N 0,5	símbolos, tarjas, orlas internas e legendas dos sinais de advertência.

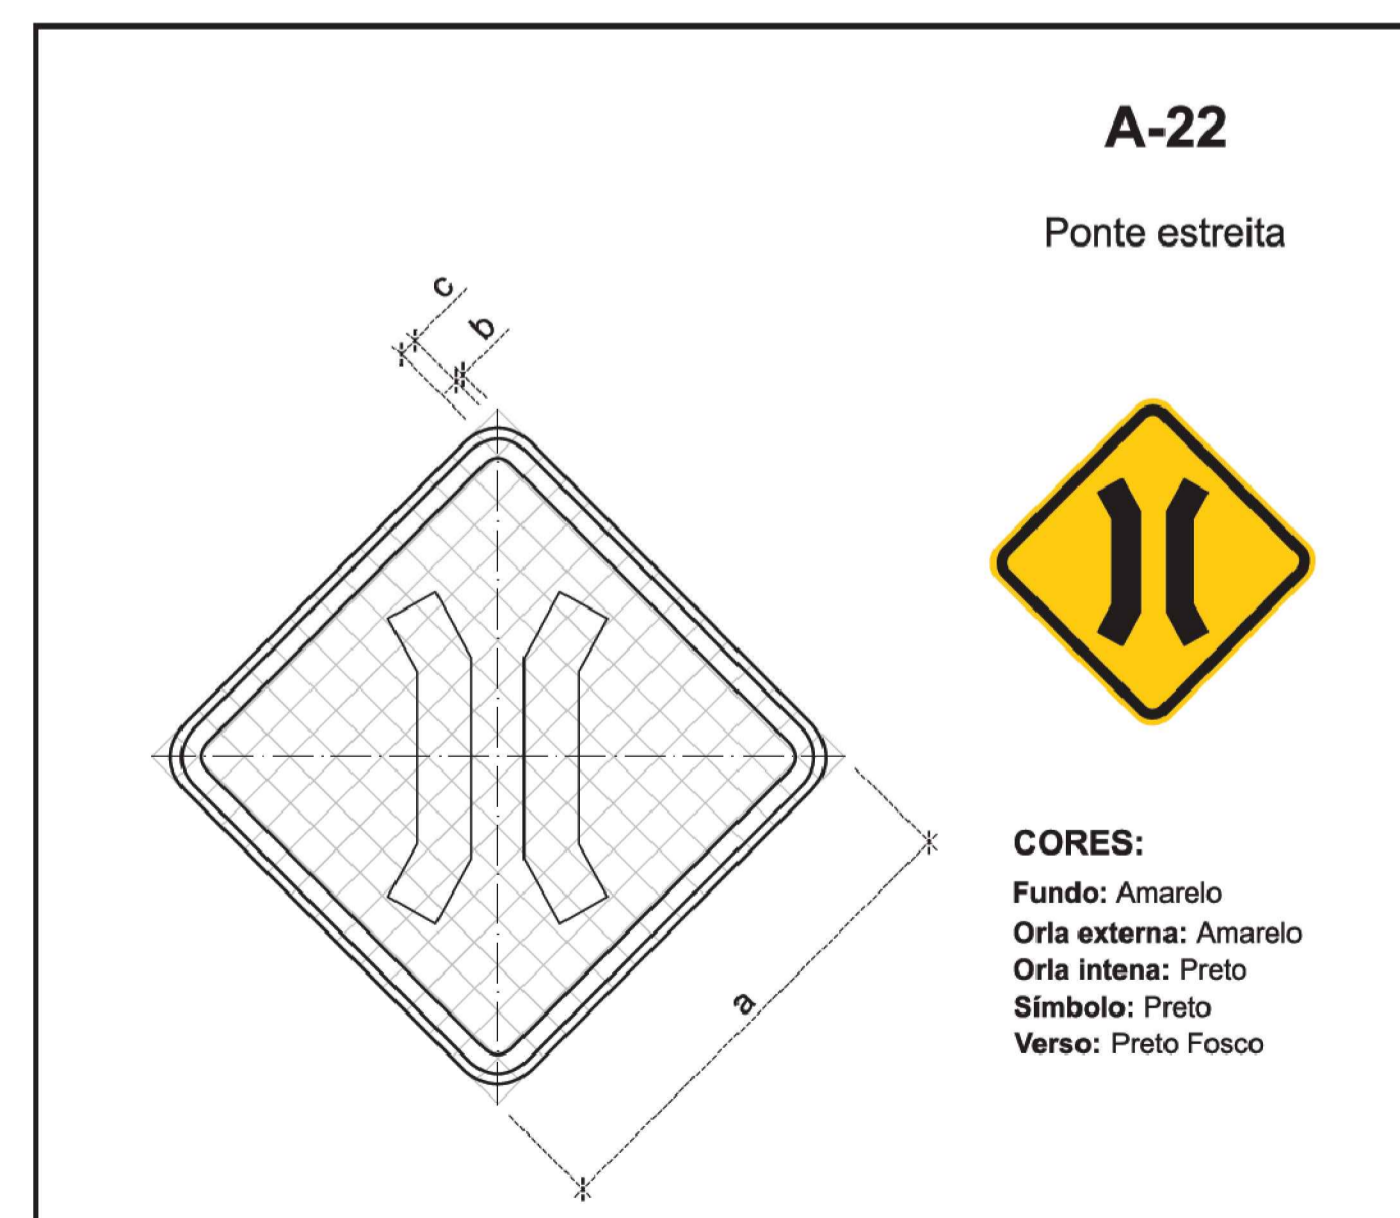

1. COTAS EM METRO.
2. ESTE PROJETO ESTÁ DE ACORDO COM O MANUAL BRASILEIRO DE SINALIZAÇÃO - VOL. II DO CONTRAN.
3. **PLACA DE ADVERTÊNCIA A-22**
3.1. MEDIDAS A SEREM UTILIZADAS - RURAL (ESTRADAS)
4. QUALQUER ALTERAÇÃO EVENTUALMENTE FEITA NESTE PROJETO SEM A AUTORIZAÇÃO ESCRITA DO PROJETISTA, EXIME-O DA RESPONSABILIDADE SOBRE O MESMO.



PREFEITURA MUNICIPAL DE PAU D'ARCO

ADMINISTRAÇÃO	DESENHO:
Fredson Pereira Silva – Prefeito Municipal	
ESPECIFICAÇÃO:	PRANCHA:
PROJETO SINALIZAÇÃO VIÁRIA	ÚNICA
OBRA:	NÚMERO DE PLACAS – 2,0
ENDEREÇO: Vicinal Pau d'Arco / Boa Sorte/Divisa Município Floresta do Araguaia	
RESPONSÁVEL TÉCNICO:	ESCALA:
ENG.º CIVIL: ALINE E. HANNEMANN – RNP 150.100.541-3	INDICADA
	DATA:
	agosto/21