# AV. BOA SORTE

**Trecho: RUA 16 / RUA EOLINO BOSI - Extensão: 79,85m**

**Coordenadas :**

INICIO: Zona 22M S 07º49'52,4" W 50º02'31,4"

FIM: Zona 22M S 07º49'53" W 50º02'34,1"

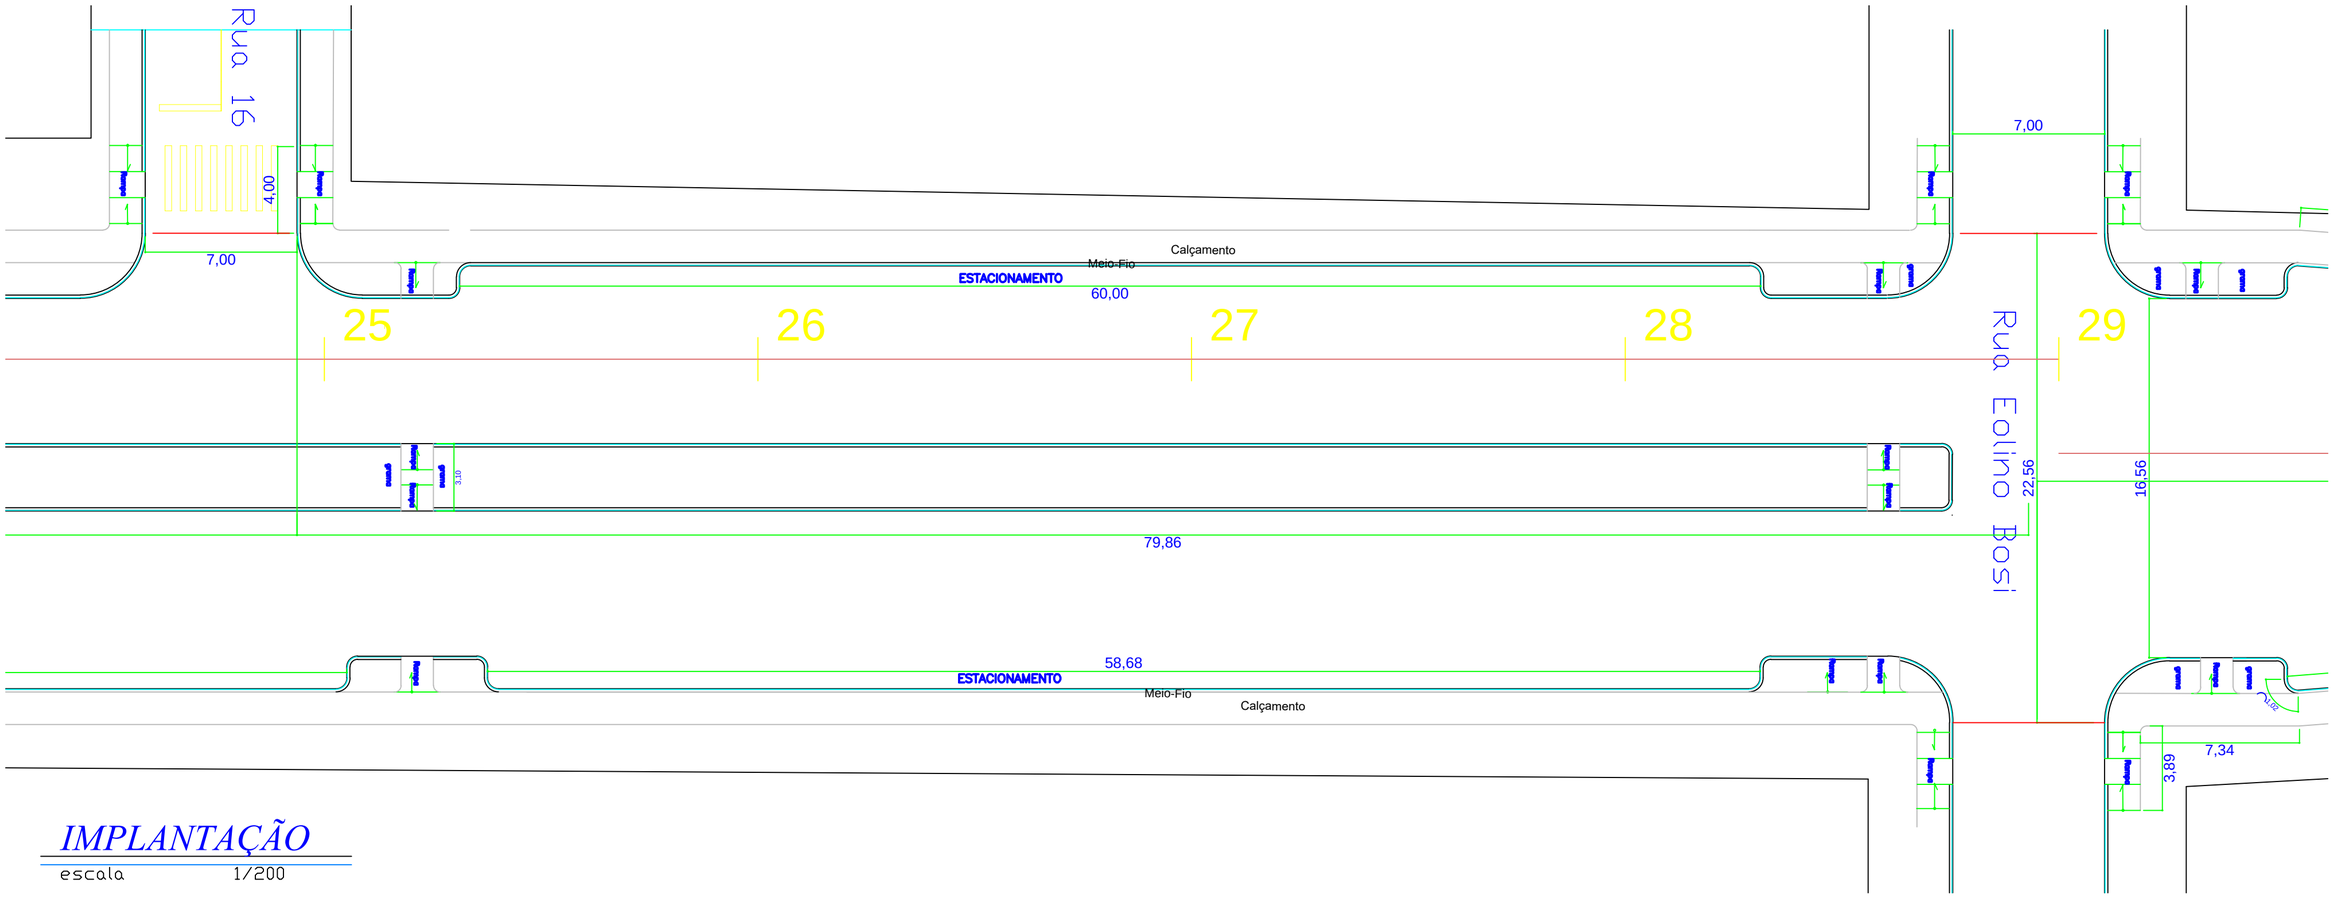


## IMPLANTAÇÃO

escala 1/200

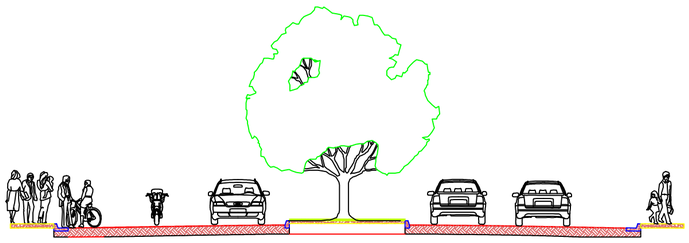

## PERFIL TRANSVERSAL

escala 1/150

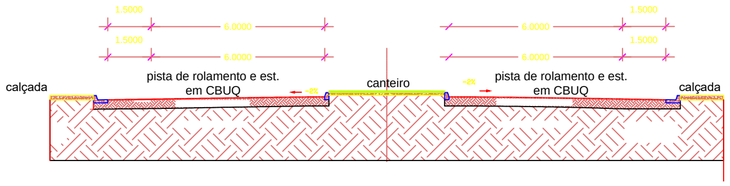


## DETALHE DA SEÇÃO

escala 1/150

SERVIÇOS:

1. Recapeamento em CBUQ e=3,0cm;

CELIO LOPES DA SILVA:59144343272

Assinado de forma digital por CELIO LOPES DA SILVA:59144343272 Dados: 2018.06.11 17:26:16 -03'00'

PREFEITURA MUNICIPAL DE PAU D'ARCO

ADIMINISTRAÇÃO

FREDSON PEREIRA DA SILVA – Prefeito Municipal

DATA: MAIO/2018

ESPECIFICAÇÃO: IMPLANTAÇÃO DE PAVIMENTO

PRANCHA: 09/22

OBRA: RECUPERAÇÃO DA AV. BOA SORTE

ENDEREÇO: AV. BOA SORTE

Comprimento – 79,85m

RESPONSAVEL TÉCNICO: ALINE E. HANNEMANN Engenheira Civil – CREA: 9074–D–Pará

ESCALA: INDICADA

DESENHO: