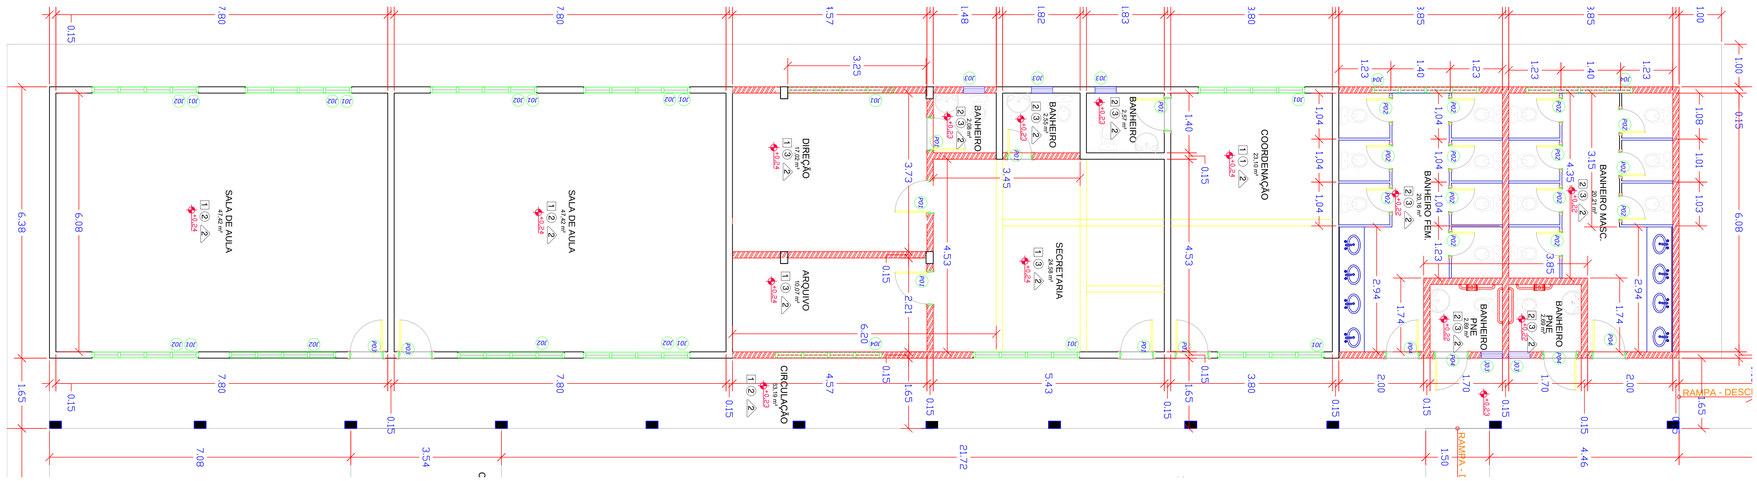

PLANTA BAIXA - REFORMA BLOCO 04
escala 1:50

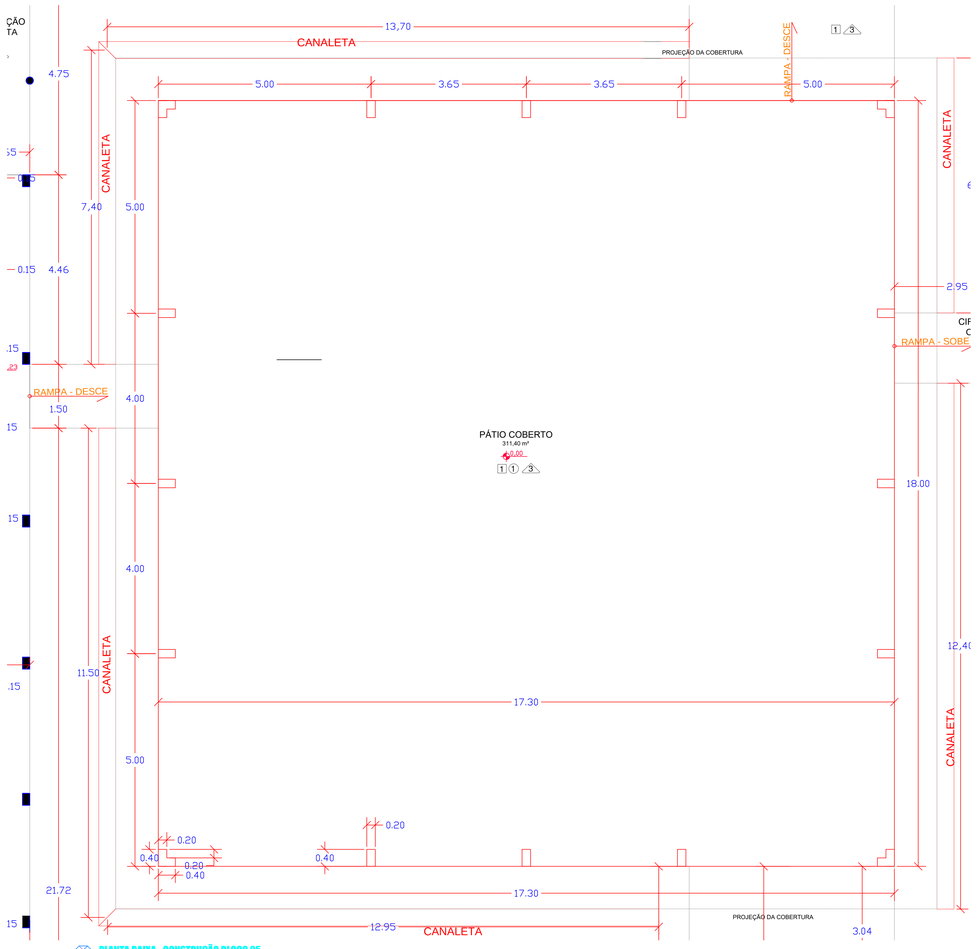

PLANTA BAIXA - CONSTRUÇÃO BLOCO 05
escala 1:50

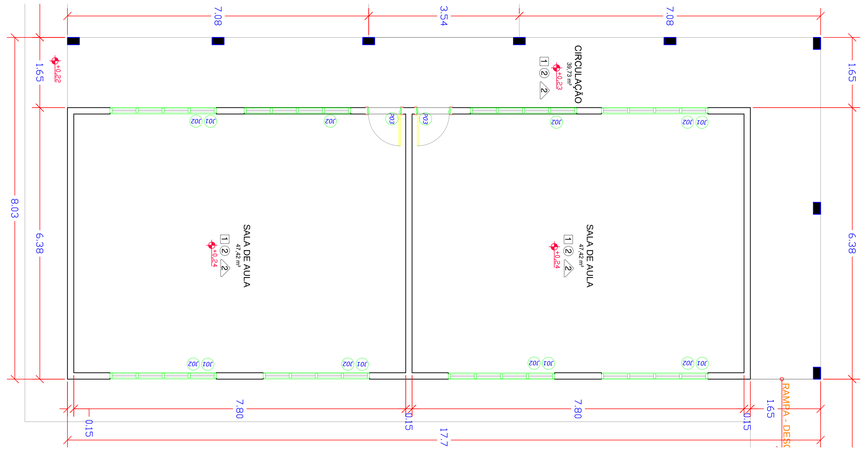

PLANTA BAIXA - REFORMA BLOCO 08
escala 1:50

ESPECIFICAÇÕES		
DESCRIÇÃO		
ITEM	SIMB.	PISOS
01	1	PISO GRANILITE CINZA PRATA POLIDO E MOLDADO IN LOCO
02	2	PISO CERÂMICO ANTI DERRAPANTE
03	3	PISO CONCRETO
PAREDES		
04	1	SELADOR, MASSA E TINTA ACRÍLICA ATÉ ALTURA DE FORRO
05	2	CER. ESMALTADA TIPO GRESS, ASSENTADA ATÉ 1,30m; MASSA ACRILICA E TINTA ACRILICA
06	3	CER. ESMALTADA TIPO GRESS, ASSENTADA ATÉ 3,00m
TETO		
07	1	FORRO EM GESSO PINTADO COM TINTA ACRILICO NA COR BRANCO
08	2	FORRO EM RÉGUA DE PVC LISO COR BRANCO
09	3	SEM FORRO
OBSERVAÇÕES GERAIS		
09	1	TODAS AS COTAS ESTÃO EM "CENTÍMETROS"
10	2	CONFERIR COTAS E NÍVEIS NO LOCAL

LEGENDA

PAREDE A CONSERVAR

PAREDE A CONSTRUIR

PAREDE A DEMOLIR

CELIO LOPES DA SILVA:59144343272

Assinado de forma digital por CELIO LOPES DA SILVA:59144343272
Dados: 2018.05.21 14:05:37 -03'00'

Pau D'Arco
O Povo Sabe Escolher

PREFEITURA MUNICIPAL DE PAU D'ARCO

ADMINISTRAÇÃO: Fredson Pereira Silva – Prefeito Municipal

DESENHO:

ESPECIFICAÇÃO: PROJETO REFORMA E AMPLIAÇÃO ESPECIFICAÇÃO DE ACABAMENTO

PRANCHA: 07/08

OBRA: AMPLIAÇÃO E REFORMA DA E.M.E.F. PAULO HANNEMANN
ENDEREÇO: RUA VIVALDO LIMA NUNES S/N SETOR PARAISO

ÁREA TOTAL – 3340,86m²

RESPONSAVEL TÉCNICO: ENG°. CIVIL: ALINE E. HANNEMANN – RNP 150.100.541-3

ESCALA: INDICADA

DATA: Abril/2018