


AV. BOA SORTE

Trecho: Av. MARIA DA SILVA SÁ / r. GERSON A. PEREIRA - Extensão: 66,90m


Coordenadas : INICIO: PT-298 - Zona 22M S 07°49'50,3" W 50°02'24,1"
 FIM: PT-297 - Zona 22M S 07°49'50,9" W 50°02'26,0"

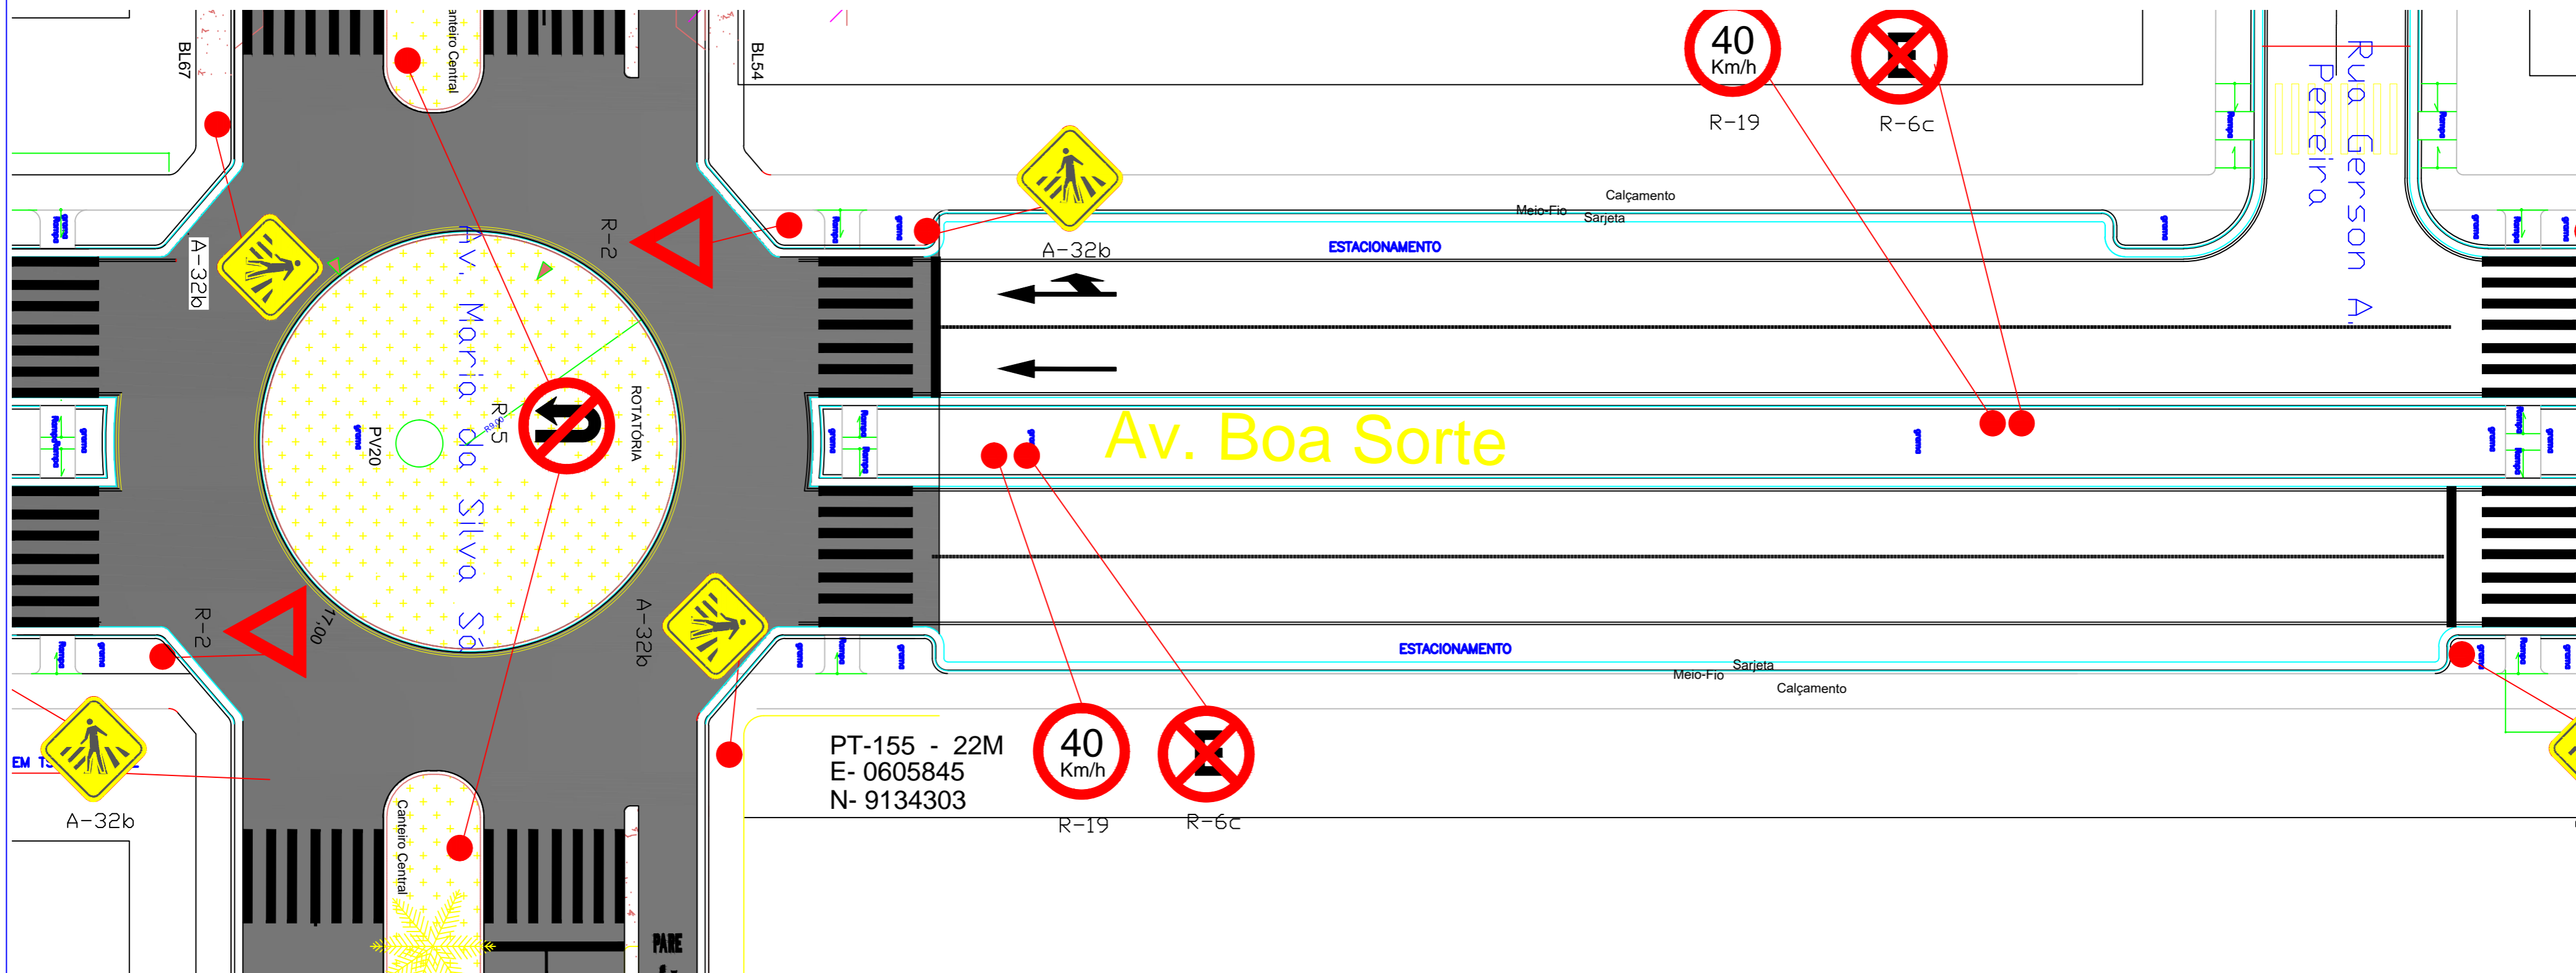

SINALIZAÇÃO

escala 1/200

Detalhes das Placas e Sinalização Horizontal

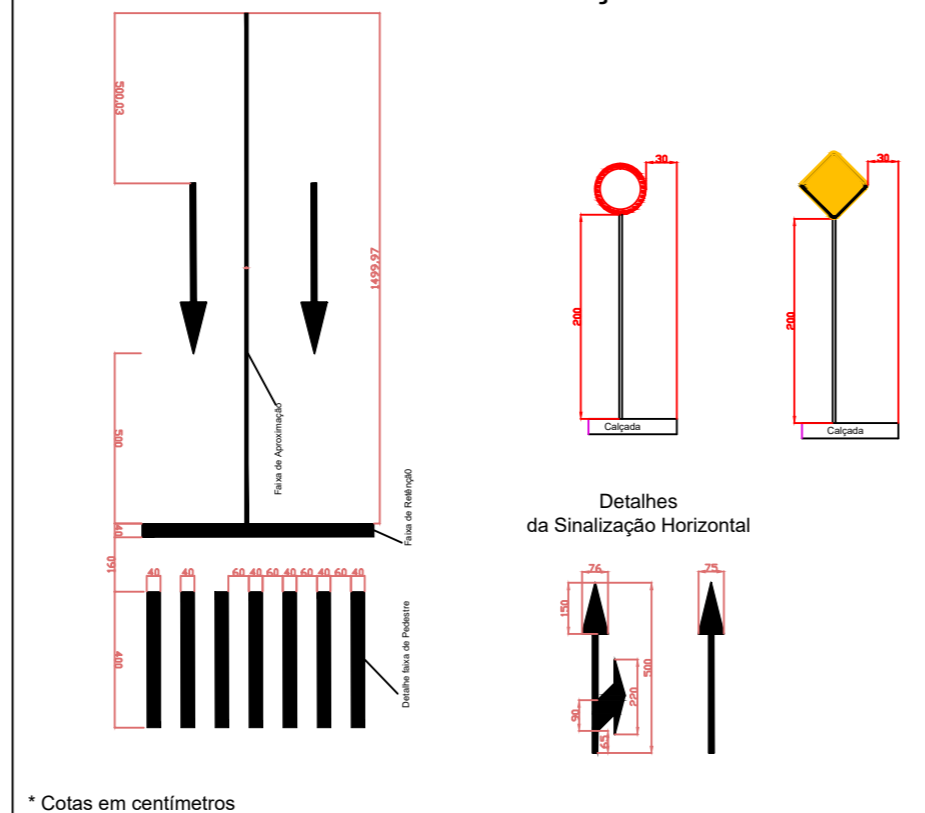

Quadro Resumo da Sinalização Vertical

MODELO DE SINAL	CODIGO	DIMENSOES	AREA (m²)
	A-32b	0,60x0,60m	0,36
	R-6c	Ø 0,60m	0,28
	R-19-4	Ø 0,60m	0,28



PREFEITURA MUNICIPAL
DE PAU D'ARCO

ADMINISTRAÇÃO	FREDSON PEREIRA DA SILVA - Prefeito Municipal	DATA:	MAIO/2018
ESPECIFICAÇÃO:	SINALIZAÇÃO	PRANCHA:	16/22
OBRA:	RECUPERAÇÃO DA AV. BOA SORTE	Comprimento -	66,90m
ENDEREÇO:	AV. BOA SORTE	ESCALA:	INDICADA
RESPONSÁVEL TÉCNICO:	ALINE E. HANNEMANN Engenheira Civil - CREA: 150100541-3	DESENHO:	