


AV. BOA SORTE

Trecho: RUA 16 / RUA EOLINO BOSI - Extensão: 79,85m


Coordenadas : INICIO: PT-295 - Zona 22M S 07°49'52,4" W 50°02'31,4"
 FIM: PT-294 - Zona 22M S 07°49'53" W 50°02'34,1"

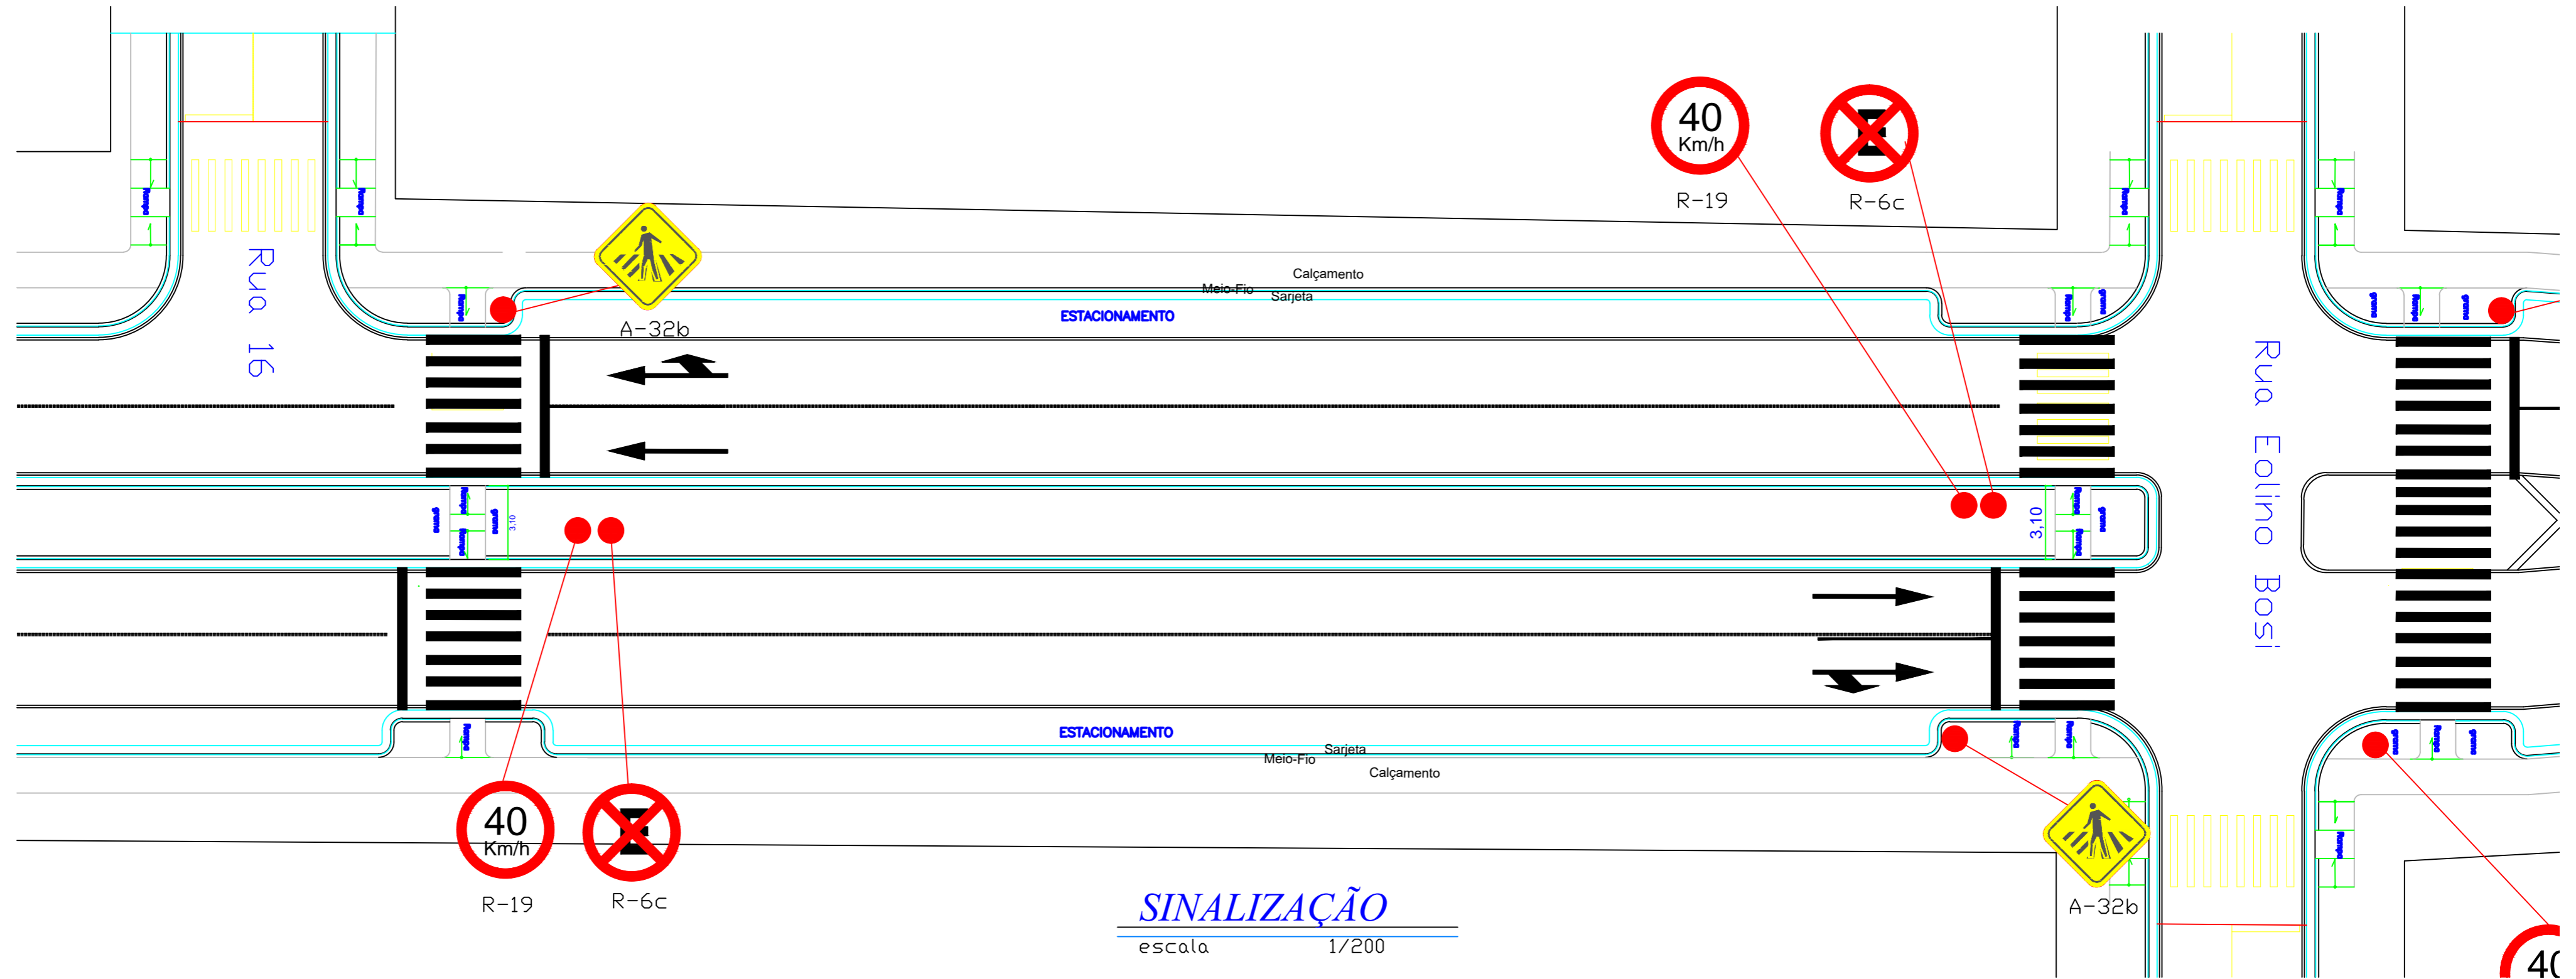

SINALIZAÇÃO

escala 1/200

Detalhes das Placas e Sinalização Horizontal

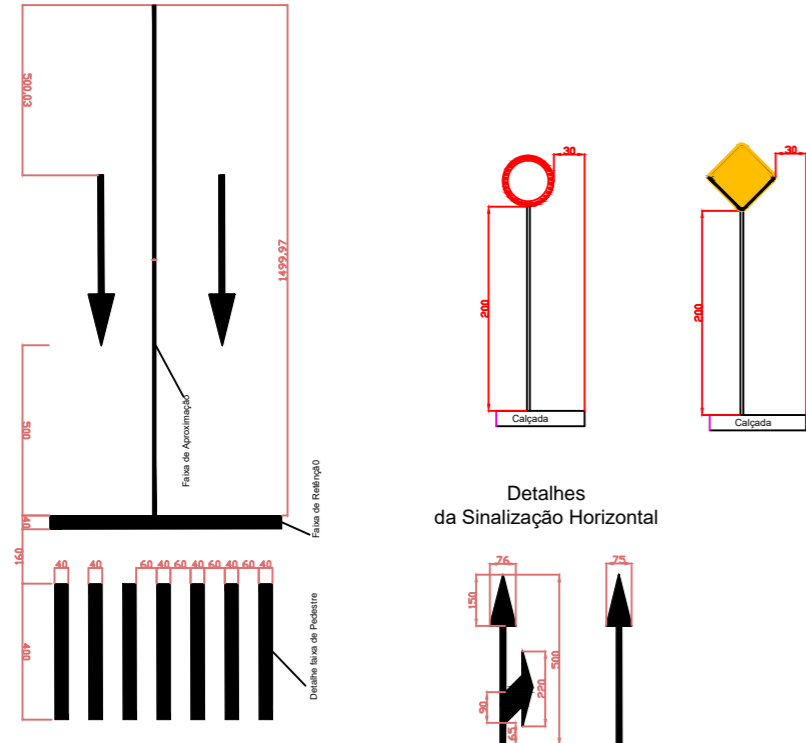

Quadro Resumo da Sinalização Vertical

MODELO DE SINALS	CÓDIGO	DIMENSÕES	ÁREA (m²)
	A-32b	0,60x0,60m	0,36
	R-6c	Ø 0,60m	0,28
	R-19-4	Ø 0,60m	0,28



PREFEITURA MUNICIPAL
DE PAU D'ARCO

ADMINISTRAÇÃO	FREDSON PEREIRA DA SILVA - Prefeito Municipal	DATA:	MAIO/2018
ESPECIFICAÇÃO:	SINALIZAÇÃO	PRANCHA:	19/22
OBRA:	RECUPERAÇÃO DA AV. BOA SORTE	Comprimento -	79,85m
ENDEREÇO:	AV. BOA SORTE	RESPONSÁVEL TÉCNICO:	ALINE E. HANNEMANN Engenheira Civil - CREA: 150100541-3
ESCALA:	INDICADA	DESENHO:	

* Cotas em centímetros