


AV. BOA SORTE

Trecho: RUA 7 DE SETEMBRO / RUA JOSÉ EDUARDO NETO - Extensão: 96,20m

Coordenadas : INICIO: Zona 22M S 07°49'53,6" W 50°02'36,6"
 FIM: Zona 22M S 07°49'54,6" W 50°02'39,6"

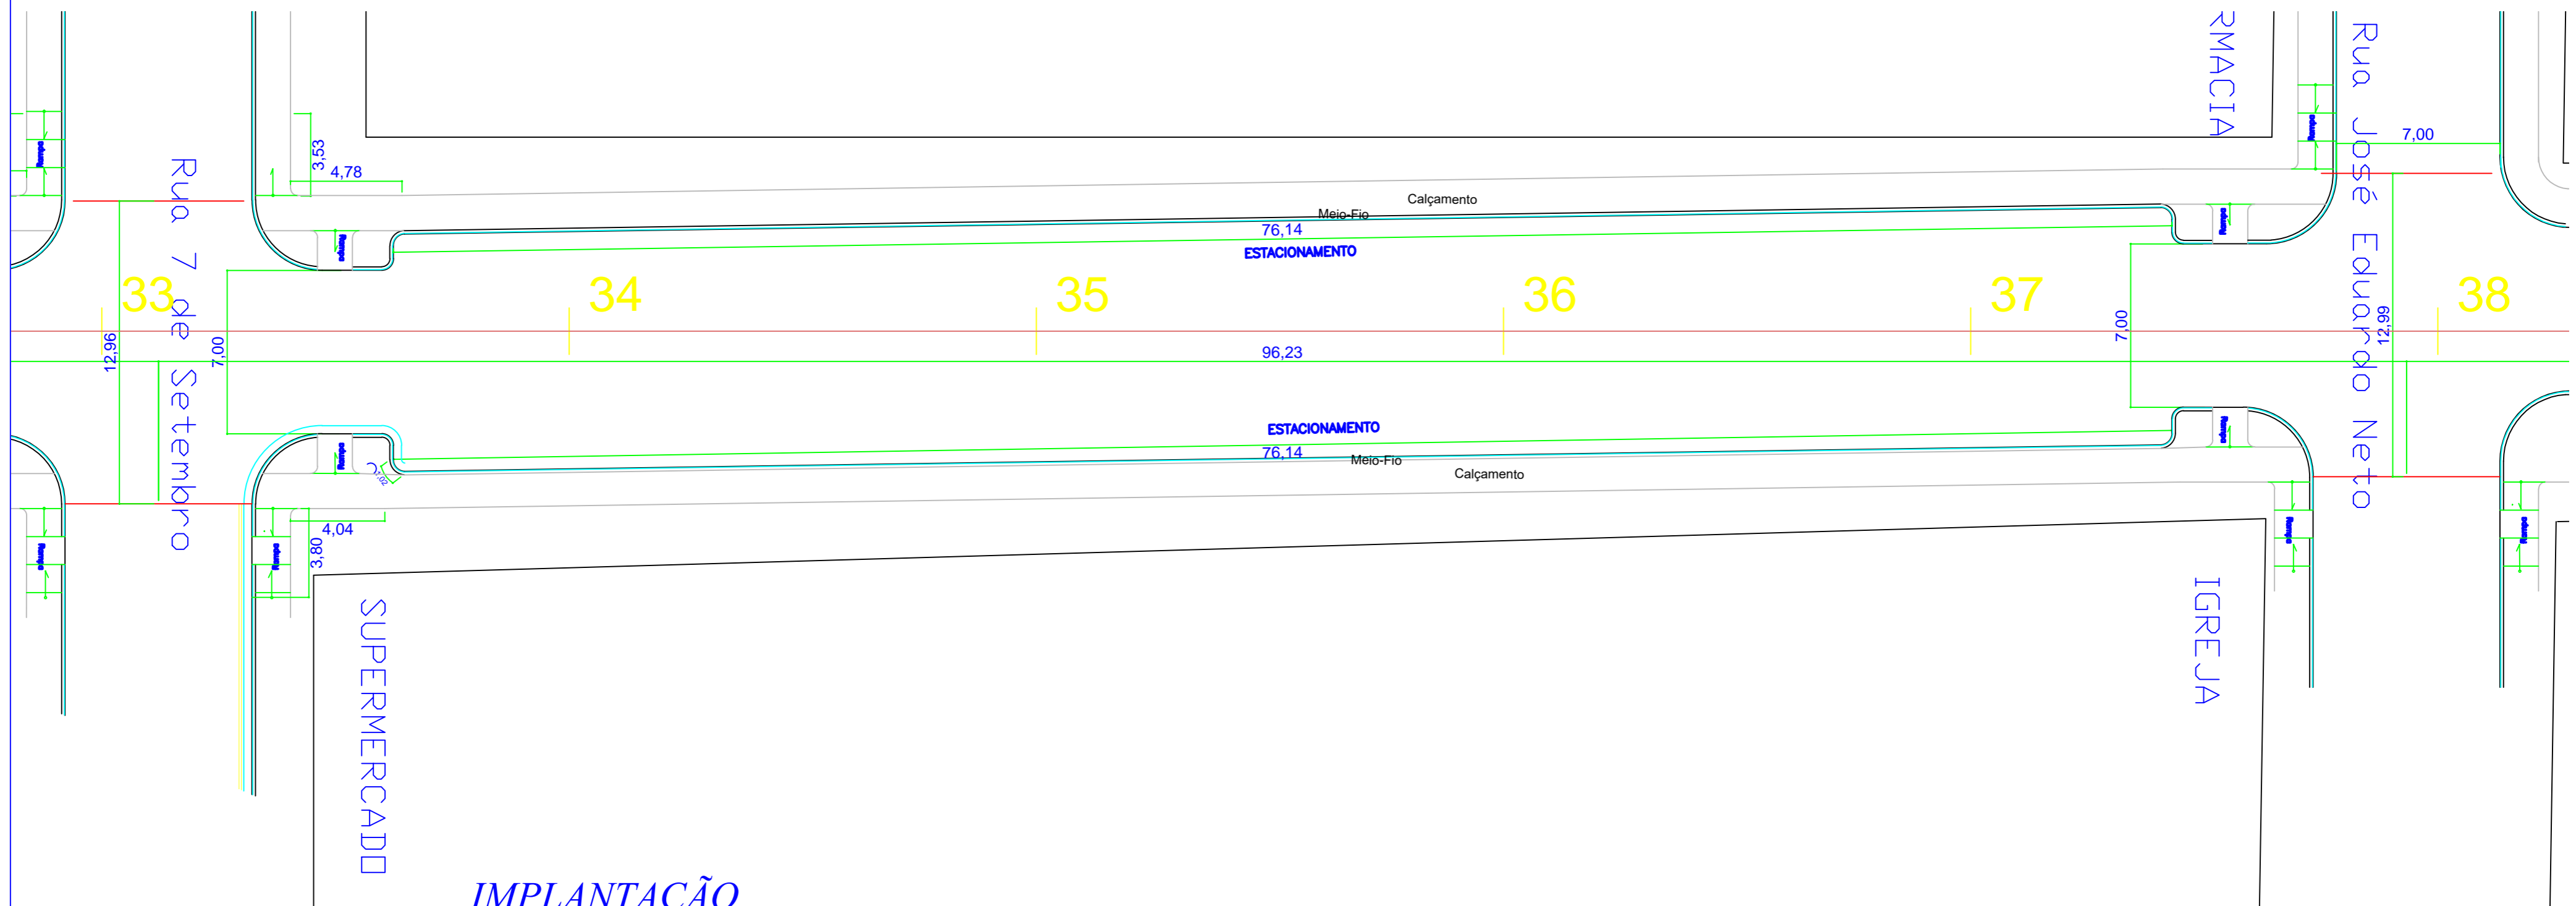


IMPLANTAÇÃO
 escala 1/200

SERVIÇOS:
 1. Recapeamento em CBUQ e=3,0cm;



PERFIL TRANSVERSAL
 escala 1/150

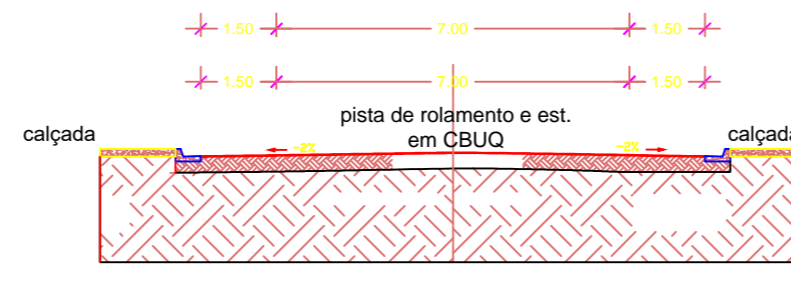

DETALHE DA SEÇÃO
 escala 1/150

 PREFEITURA MUNICIPAL DE PAU D'ARCO		ADIMINISTRAÇÃO	DATA:
		FREDSON PEREIRA DA SILVA – Prefeito Municipal	MAIO/2018
ESPECIFICAÇÃO:		PRANCHA:	
IMPLANTAÇÃO DE PAVIMENTO		11/22	
OBRA:	RECUPERAÇÃO DA AV. BOA SORTE	Comprimento – 96,20m	
ENDEREÇO:	AV. BOA SORTE	ESCALA:	DESENHO:
RESPONSÁVEL TÉCNICO:	ALINE E. HANNEMANN Engenheira Civil – CREA: 9074–D–Pará	INDICADA	