



QD. 15  
 LT. 01,02,03,04,05,06,19,20,21,22,23,24  
 A= 5.400,00 m<sup>2</sup>

**LEGENDA**


- Bloco 03 - ÁREA SEM INTERVENÇÃO
- Bloco 01 - ÁREA SEM INTERVENÇÃO
- AREA EM CONSTRUÇÃO - CONV. 825854/2015
- AREA EXISTENTE SEM INTERVENÇÃO
- BLOCO 02 E 03 - AREA DE INTERVENÇÃO ( CONSTRUIR E REFORMAR )

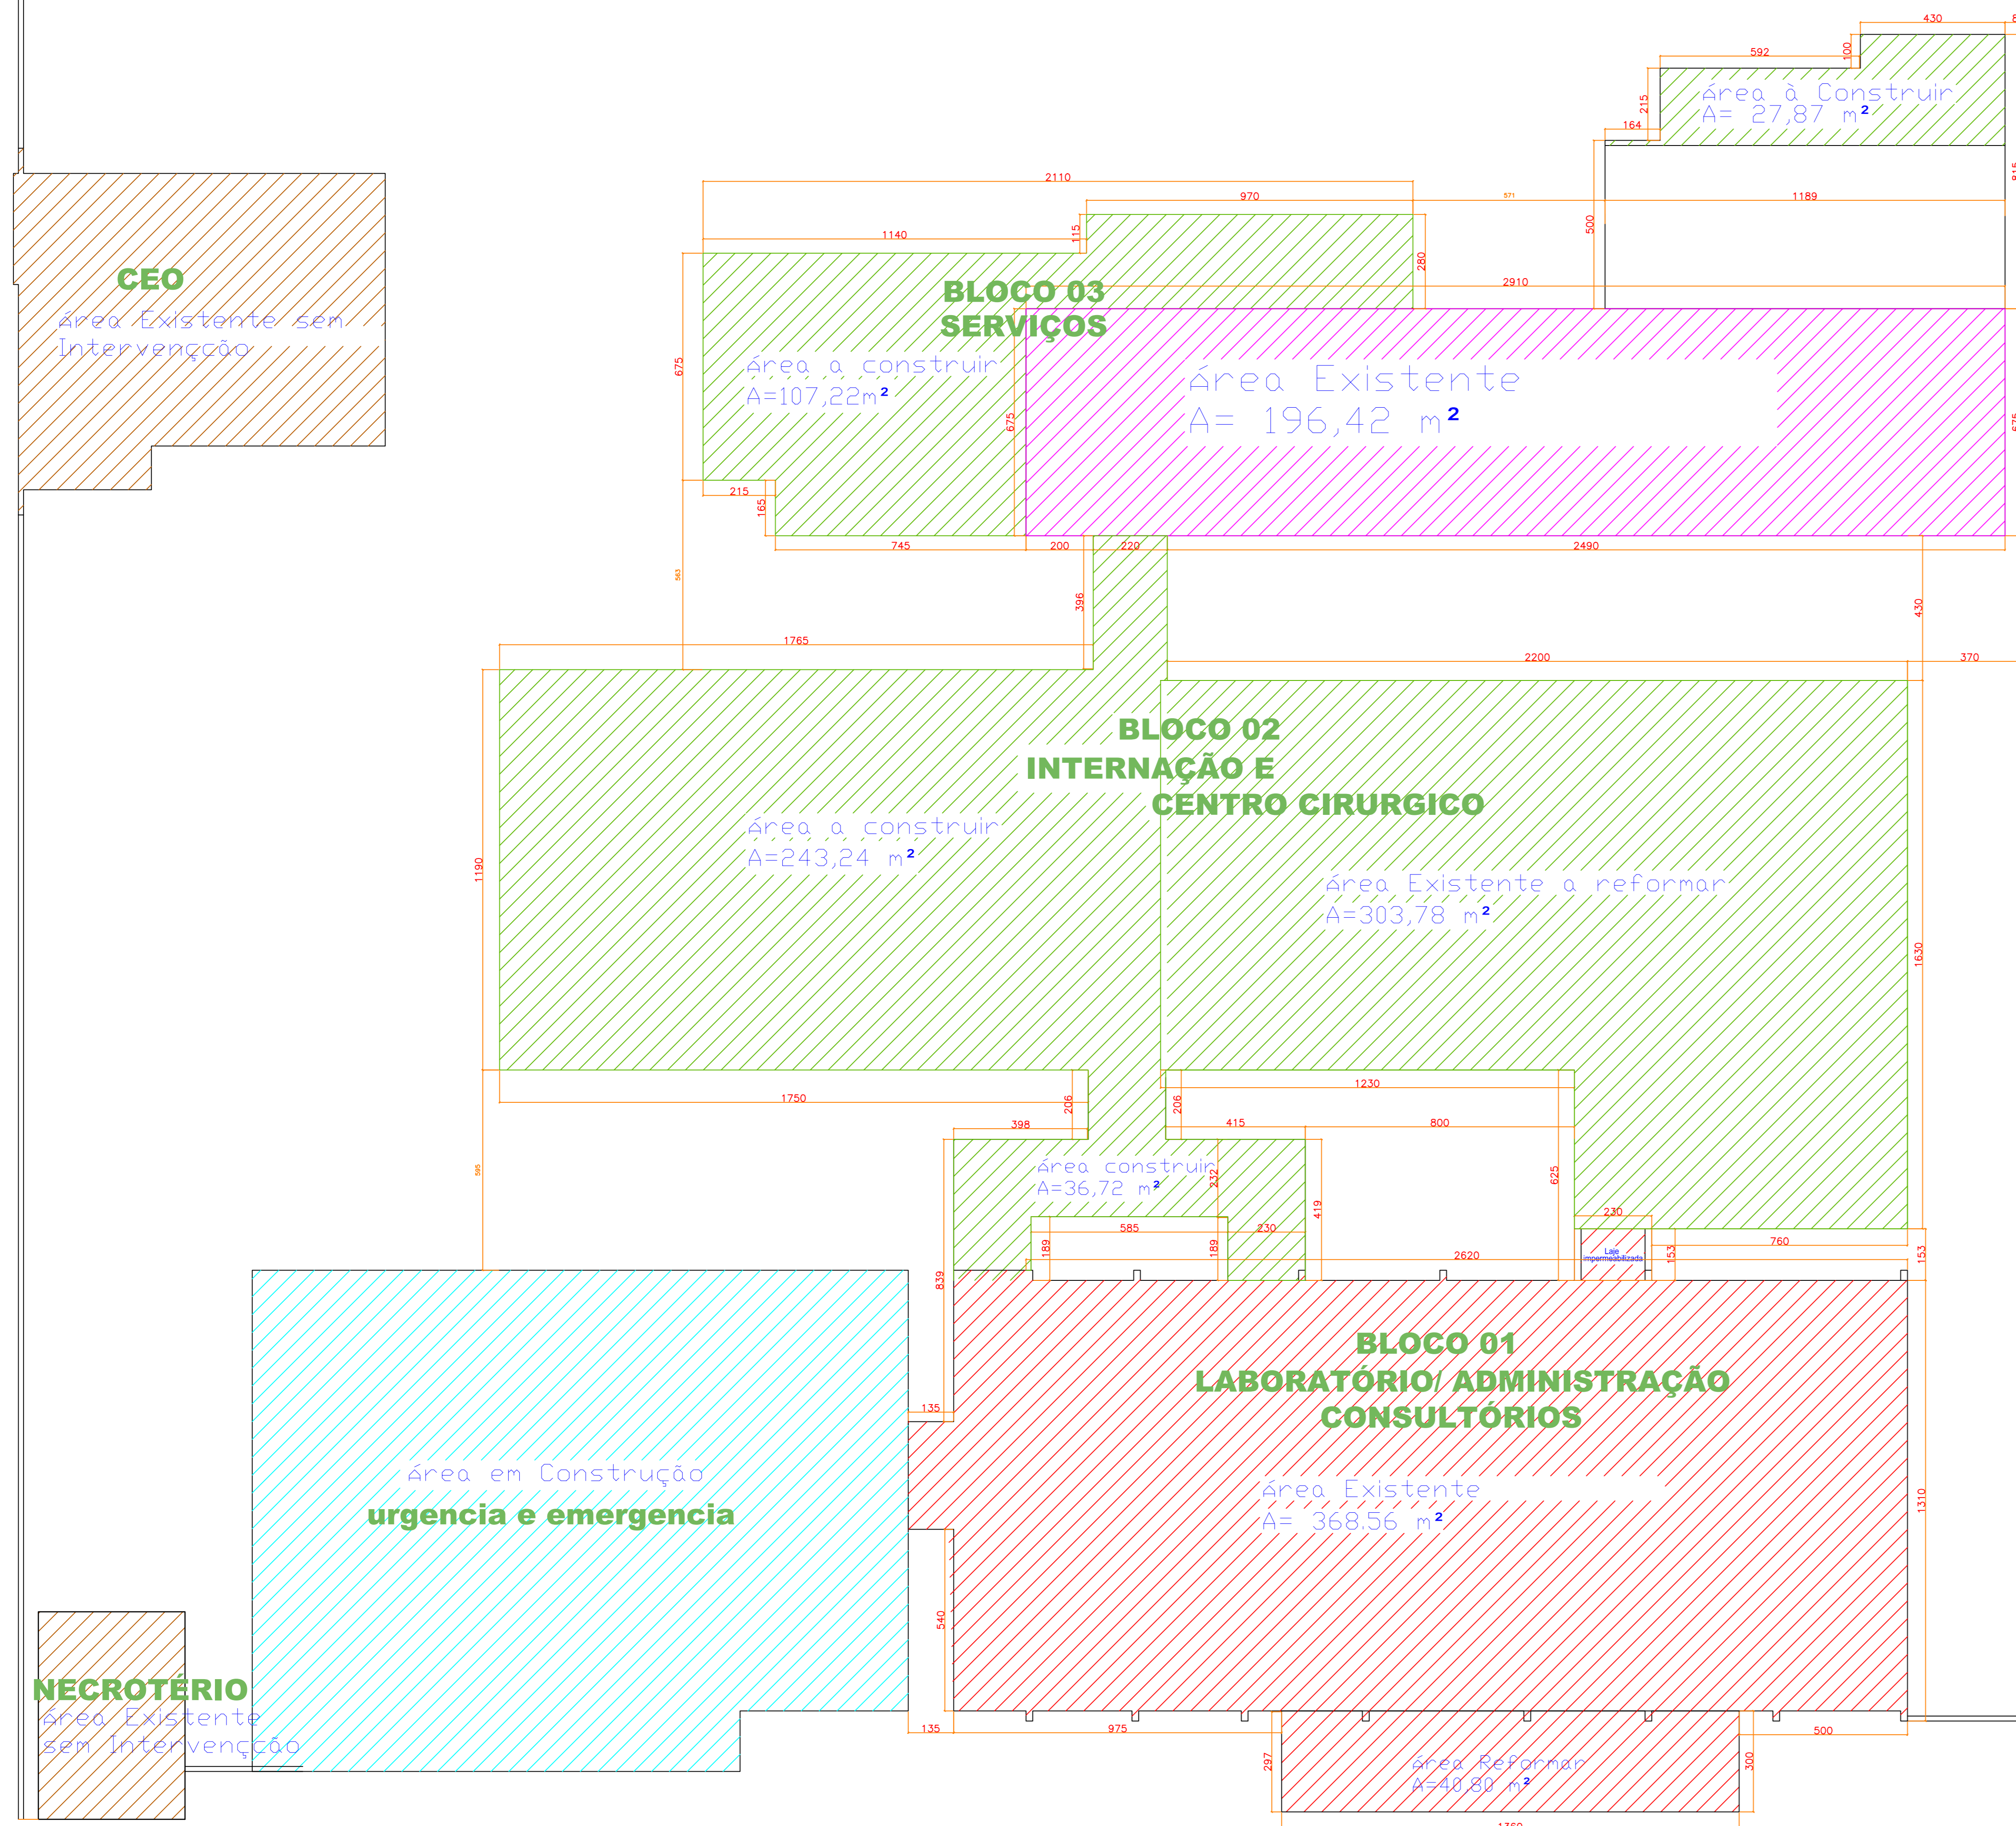

Planta de Locação e Situação  
 Escala 1/100

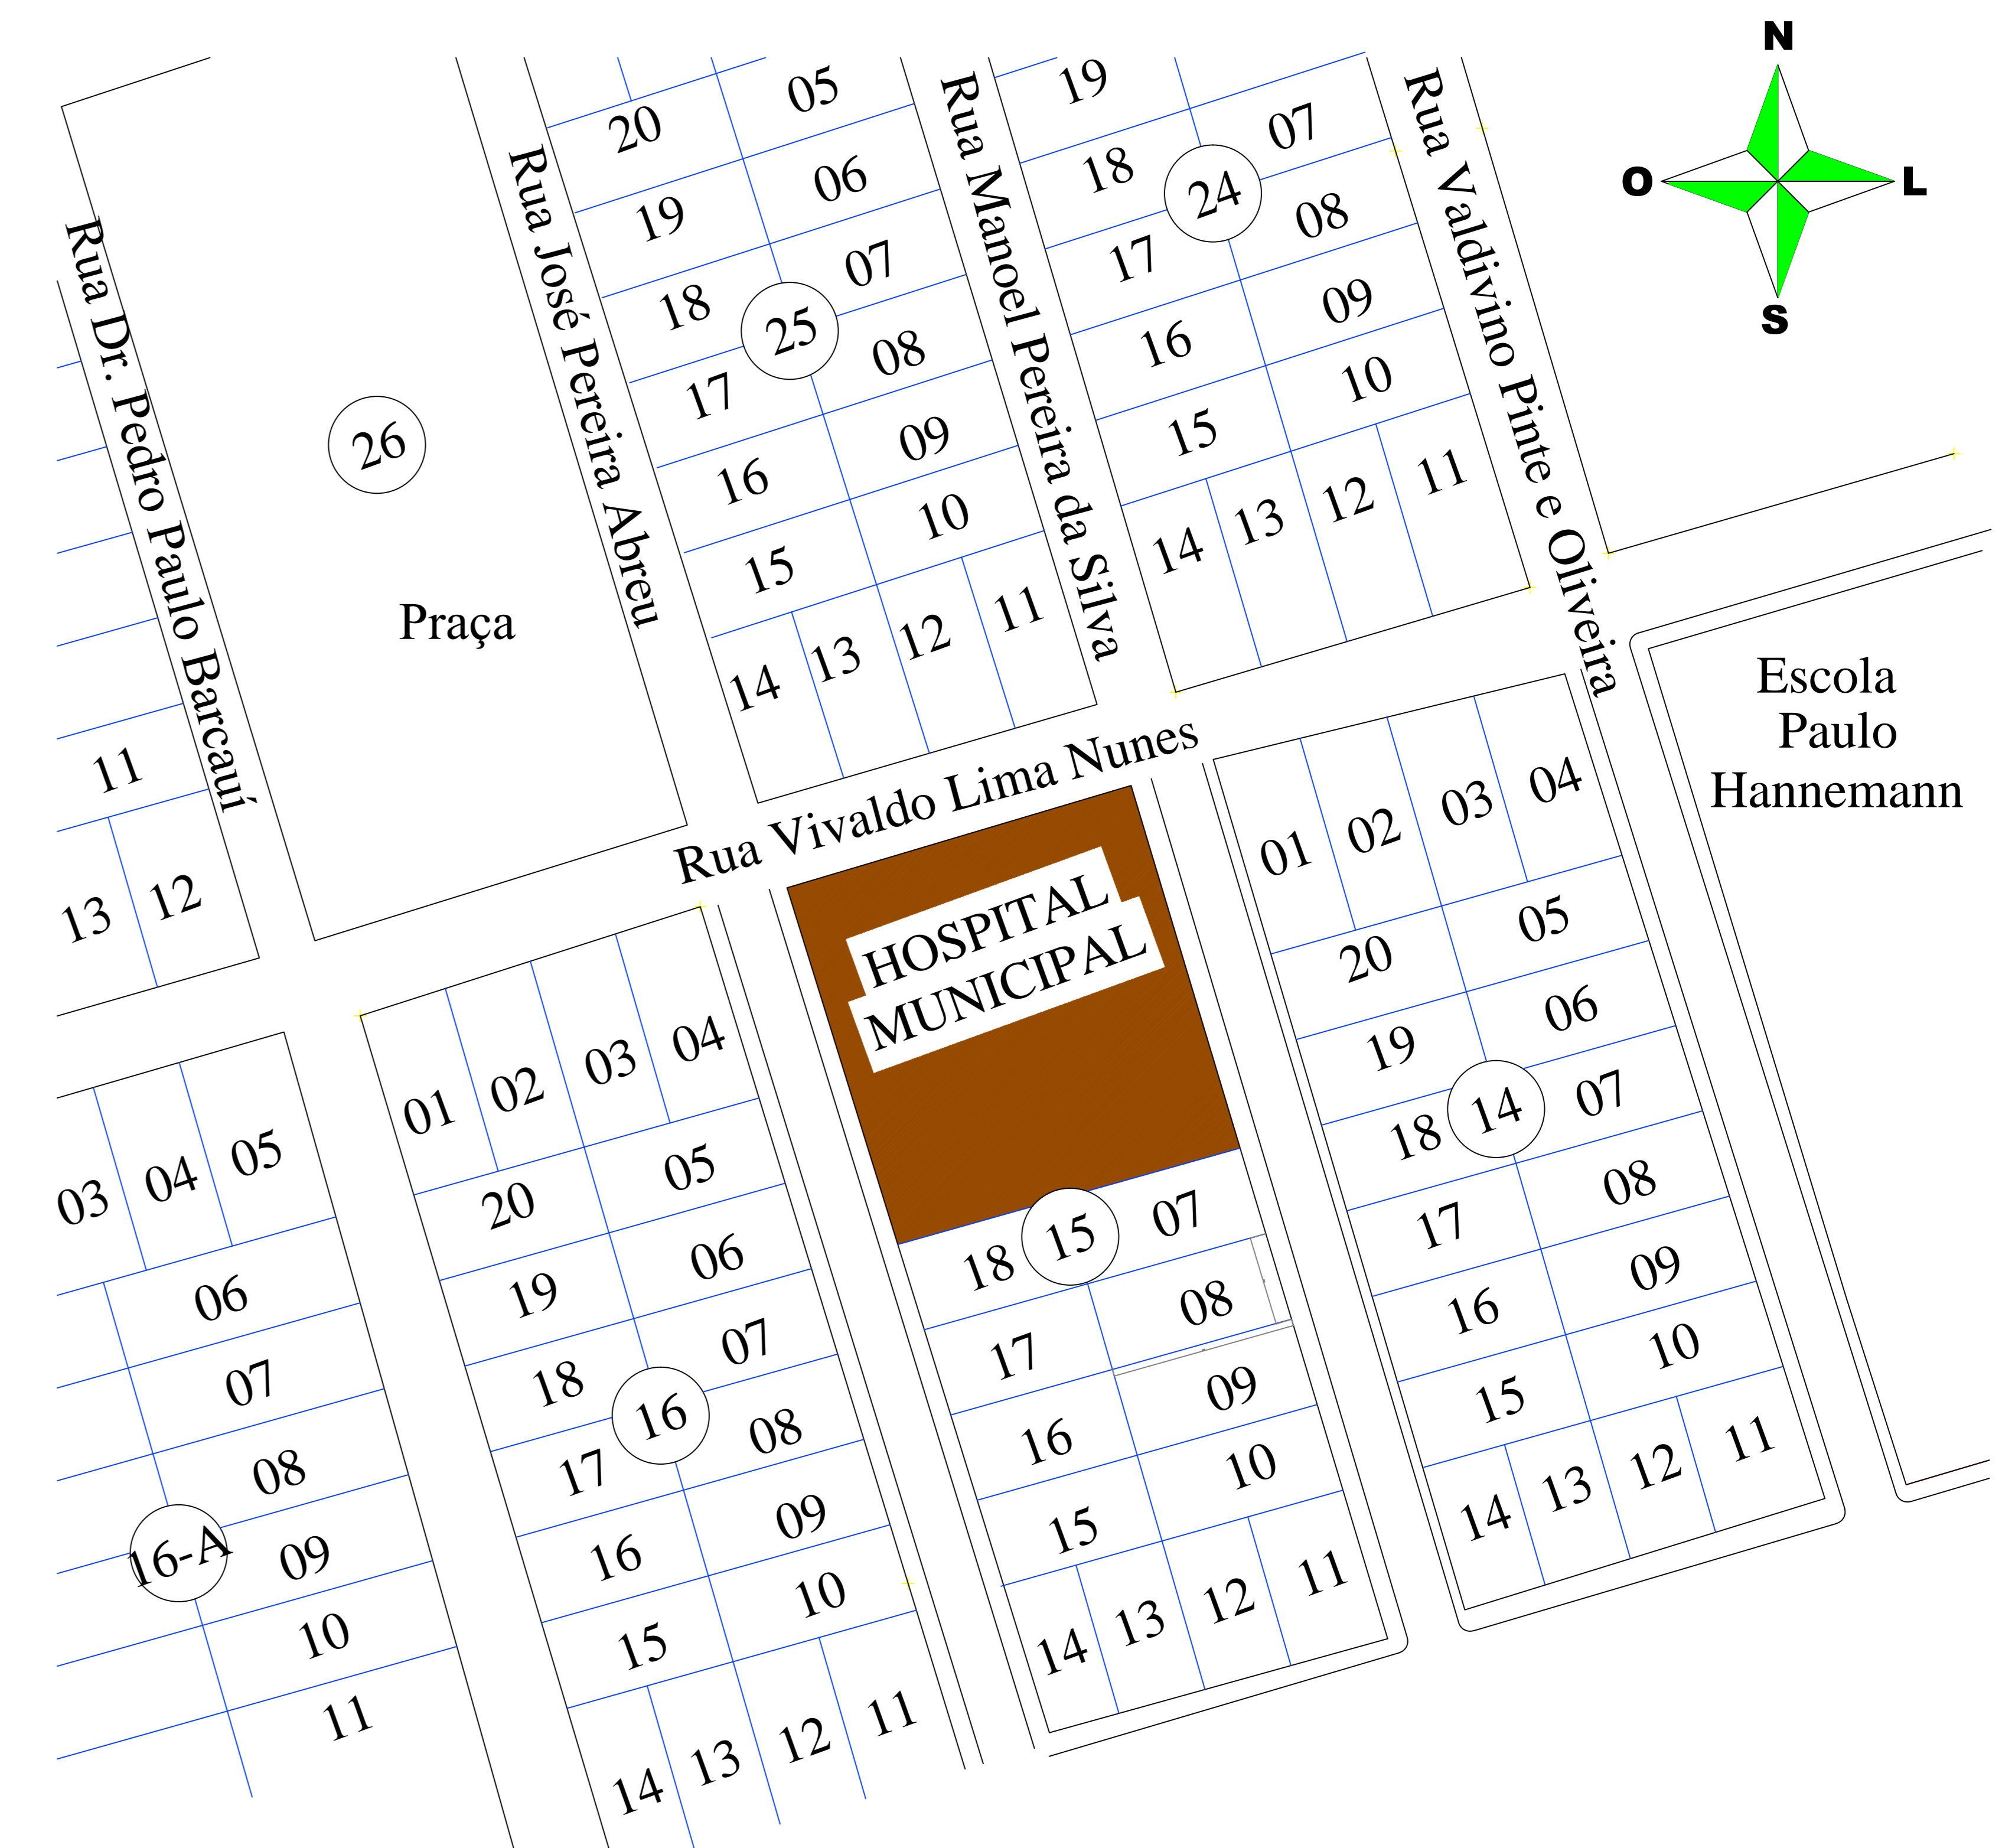

Planta de Localização  
 Escala 1/750

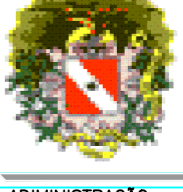		<b>PREFEITURA MUNICIPAL DE PAU D'ARCO</b>	
ADMINISTRAÇÃO	FREDSON PEREIRA DA SILVA - Prefeito Municipal	DESENHO:	ANILACY D. CUNHA
ESPECIFICAÇÃO:	Planta Locação e Situação Planta Localização	PROJETAÇÃO:	UNICA
OBRA:	REFORMA E ADEQUAÇÃO DO HOSPITAL MUNICIPAL	ÁREA INTERV.:	1324,61 m <sup>2</sup>
RESPONSÁVEL TÉCNICO:	ALINE E. HANNEMANN Engenheira Civil - RN 150100541-3	ESCALA:	INDICADA
		DATA:	DEZEMBRO/2017