


PLANTA BAIXA - REFORMA BLOCO 09 E CONSTRUÇÃO BLOCO 10

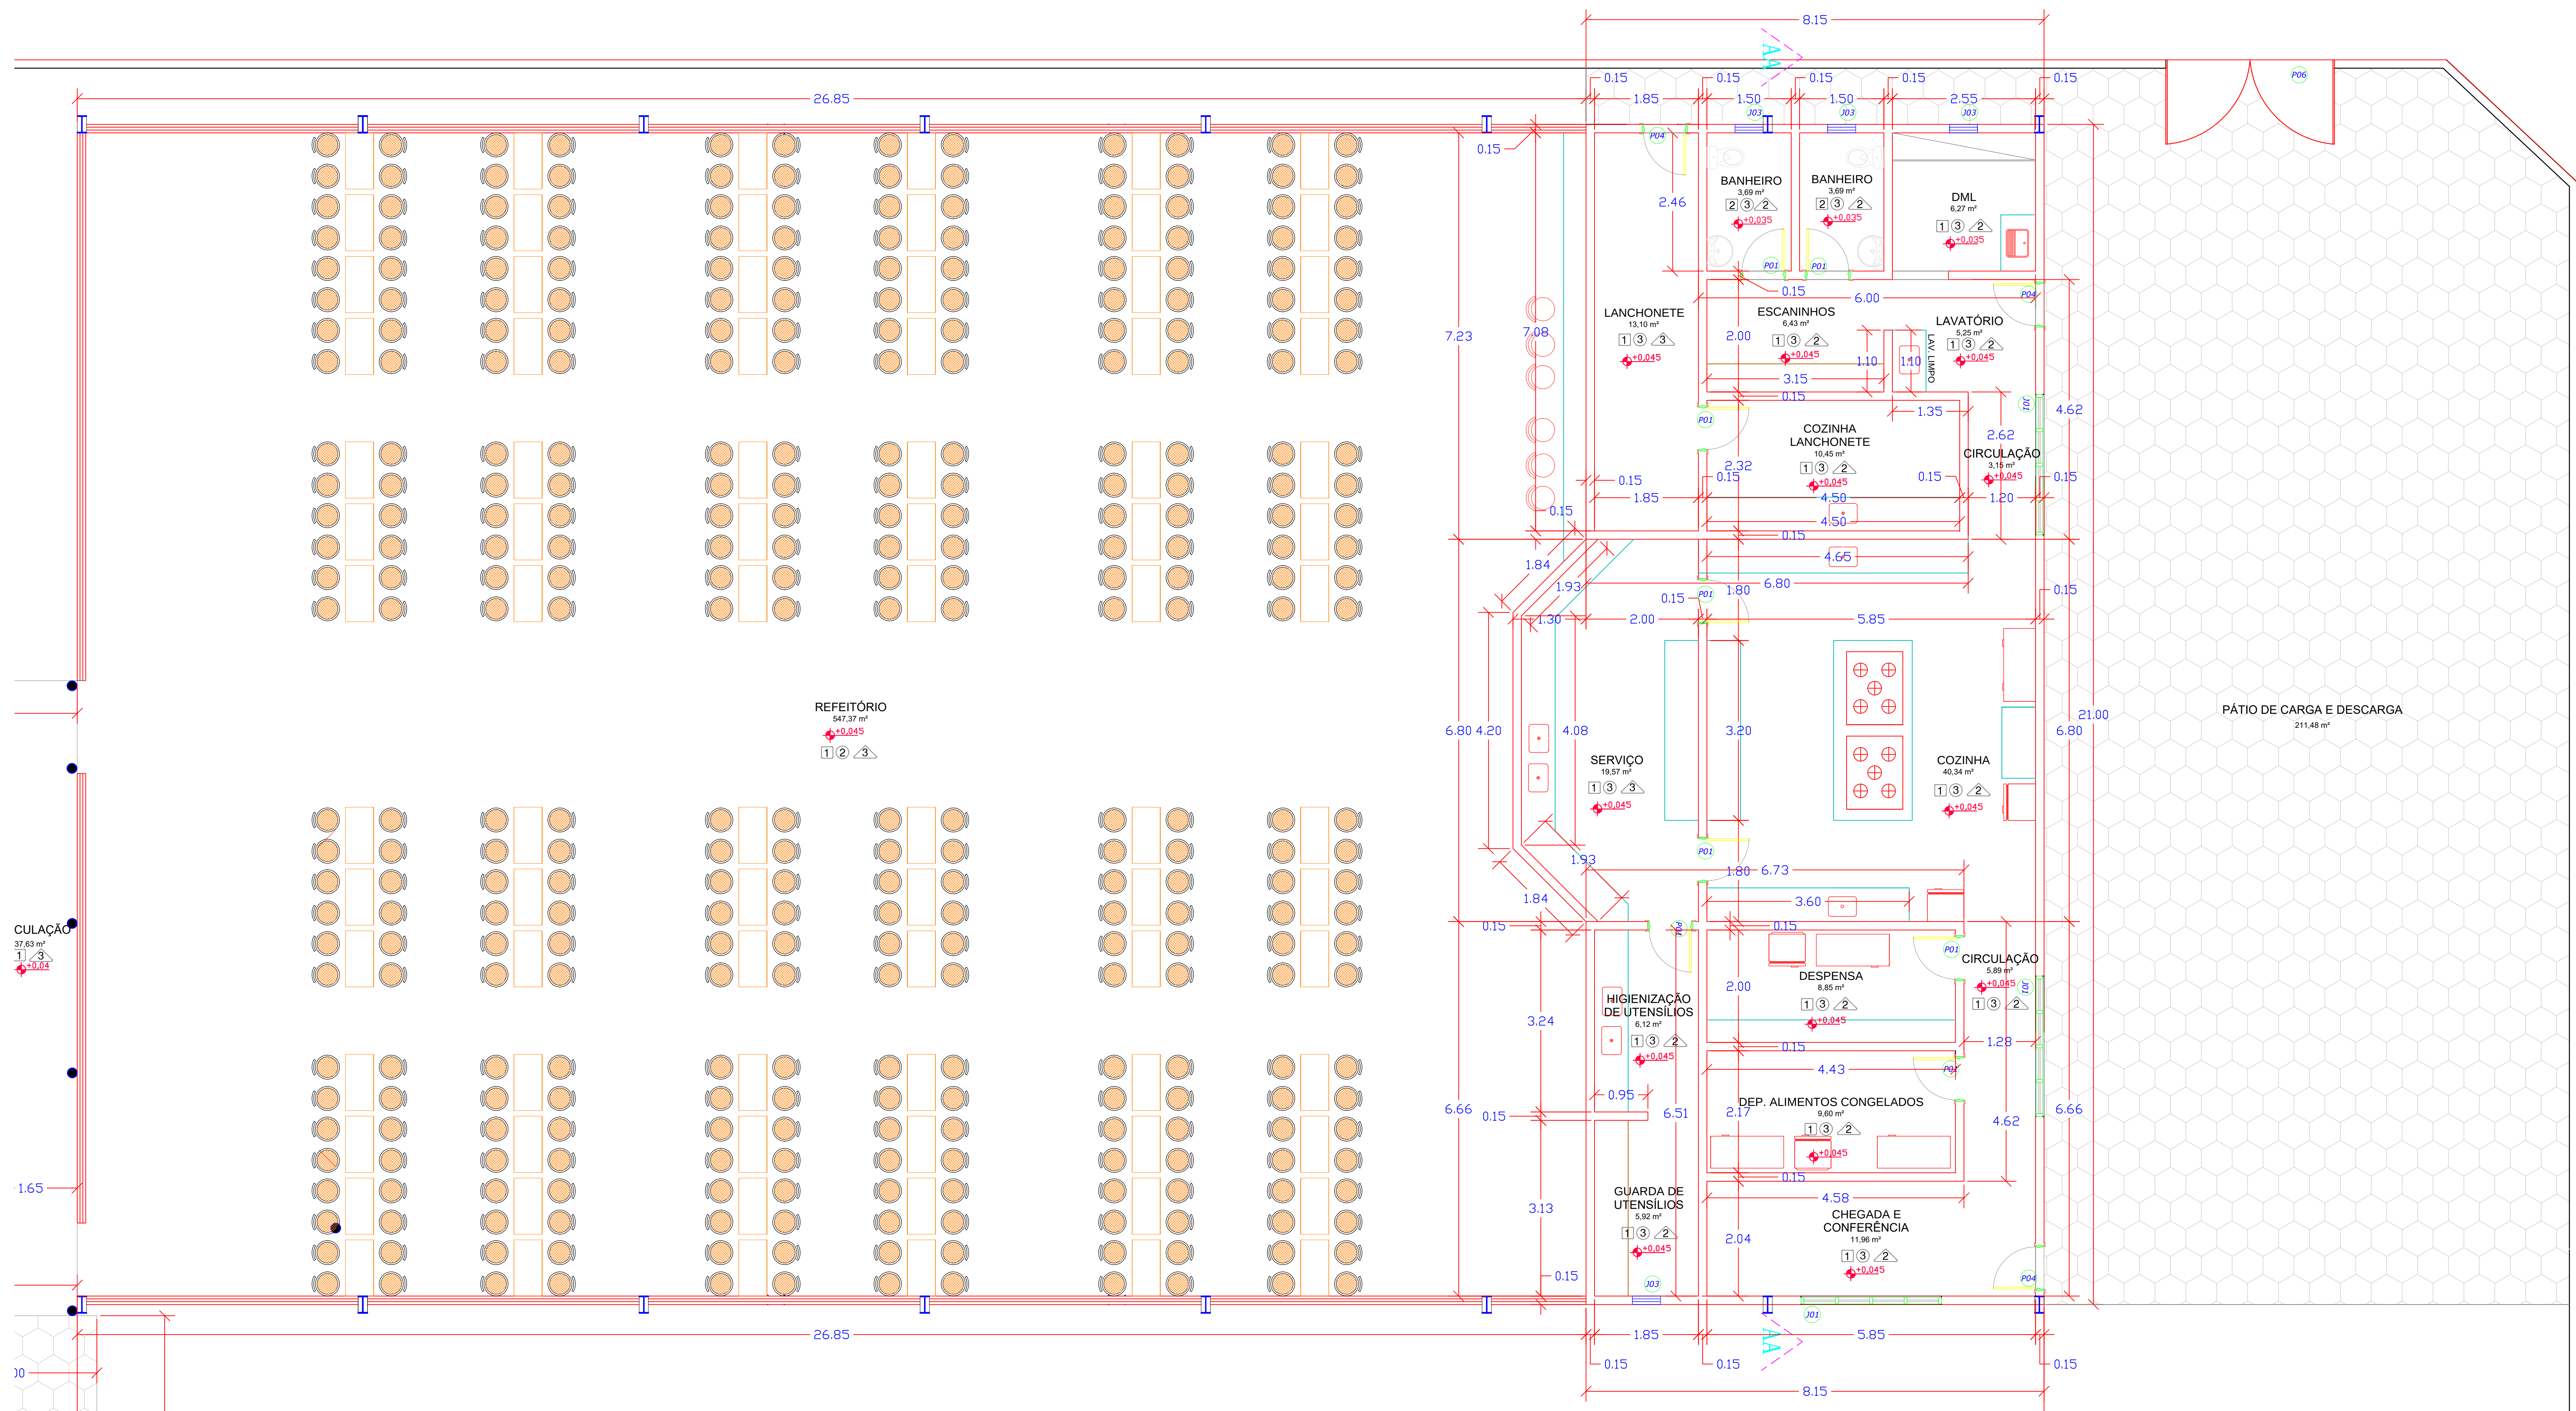

PLANTA BAIXA - REFORMA E ADAPTAÇÃO BLOCO 03

- LEGENDA**
- PAREDE A CONSERVAR
- PAREDE A CONSTRUIR
- PAREDE A DEMOLIR

ESPECIFICAÇÕES	
ITEM	DESCRIÇÃO
PISOS	
01	PISO GRANULITE CINZA PRATA POLIDO E MOLDADO IN LOCO
02	PISO CERÂMICO ANTI DERRAPANTE
03	PISO CONCRETO
PAREDES	
04	SELADOR, MASSA E TINTA ACRILICA - ATE ALTURA DE FORRO
05	CER. ESMALTADA TIPO GRESS, ASSENTADA ATE 1,30m; MASSA ACRILICA E TINTA ACRILICA
06	CER. ESMALTADA TIPO GRESS, ASSENTADA ATE 3,00m
TETO	
07	FORRO EM GESSO PINTADO COM TINTA ACRILICA NA COR BRANCO
08	FORRO EM REGUA DE PVC LISO - COR BRANCO
09	SEM FORRO
OBSERVAÇÕES GERAIS	
01	TODAS AS COTAS ESTÃO EM "CENTÍMETROS"
02	CONFERRIR COTAS E NÍVEIS NO LOCAL

**PREFEITURA MUNICIPAL
DE PAU D'ARCO**

ADMINISTRAÇÃO
Fredson Pereira Silva - Prefeito Municipal

DESENHO:
FRANCA
08/08

ESPECIFICAÇÃO: PROJETO REFORMA E AMPLIAÇÃO
ESPECIFICAÇÃO DE ACABAMENTO

OBRA: AMPLIAÇÃO E REFORMA DA E.M.E.F. PAULO HANNEMANN
ENDEREÇO: RUA VIVALDO LIMA NUNES S/N SETOR PARAISO

RESPONSÁVEL TÉCNICO: ENG. CIVIL: ALINE E. HANNEMANN - RNP 150.100.541-3

ÁREA TOTAL: 3340,86m²

ESCALA: INDICAÇÃO

DATA: 08/11/2018