



PLANTA DO TABULEIRO
ESCALA 1:50

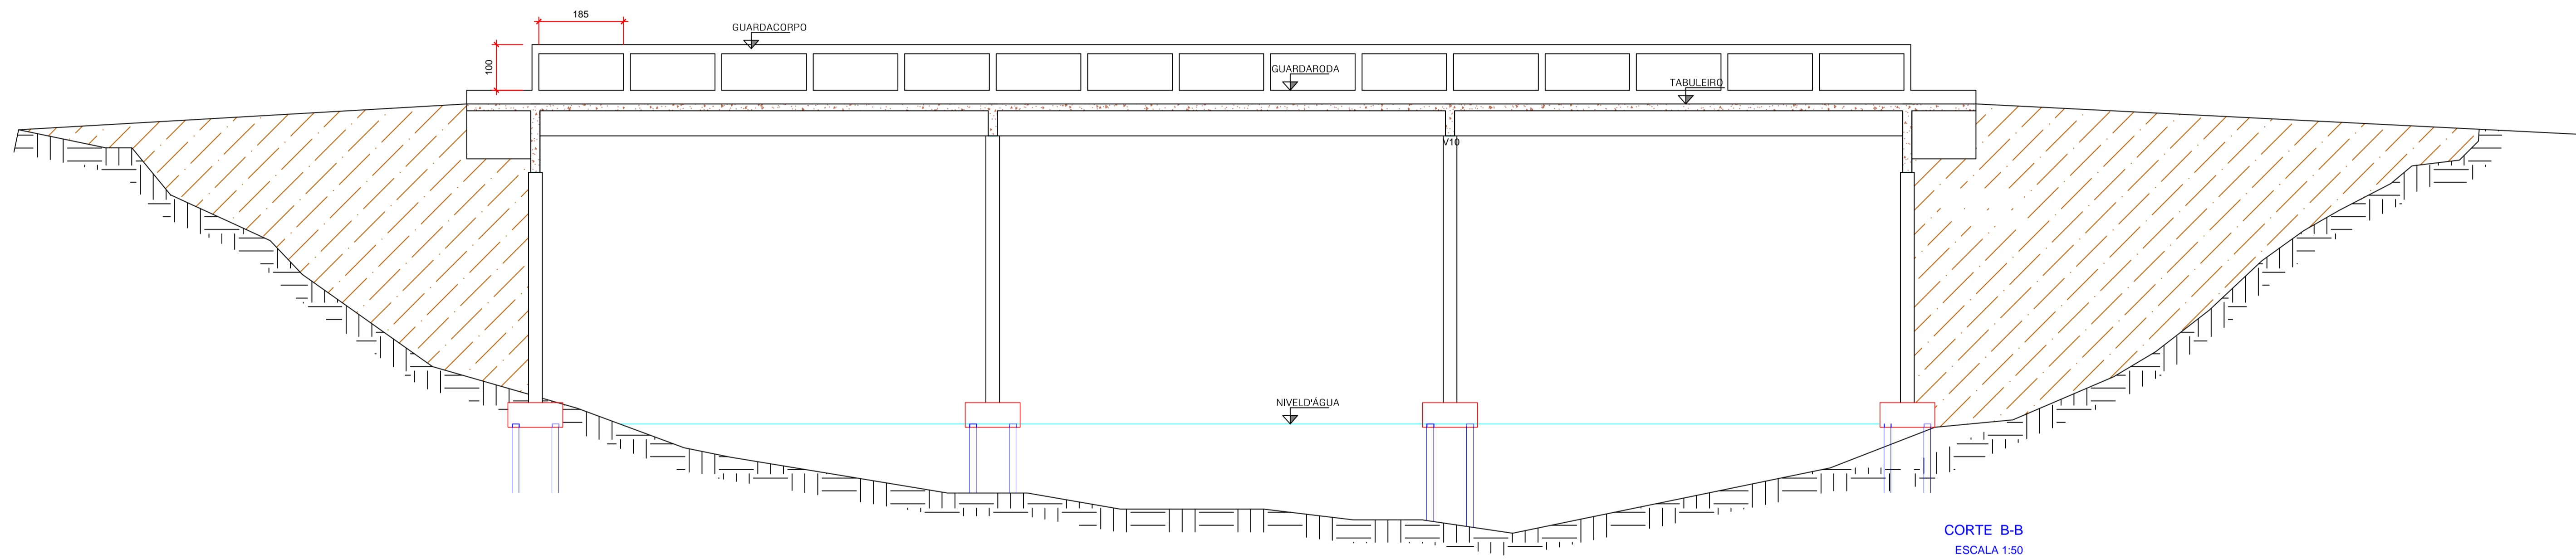

CORTE B-B
ESCALA 1:50

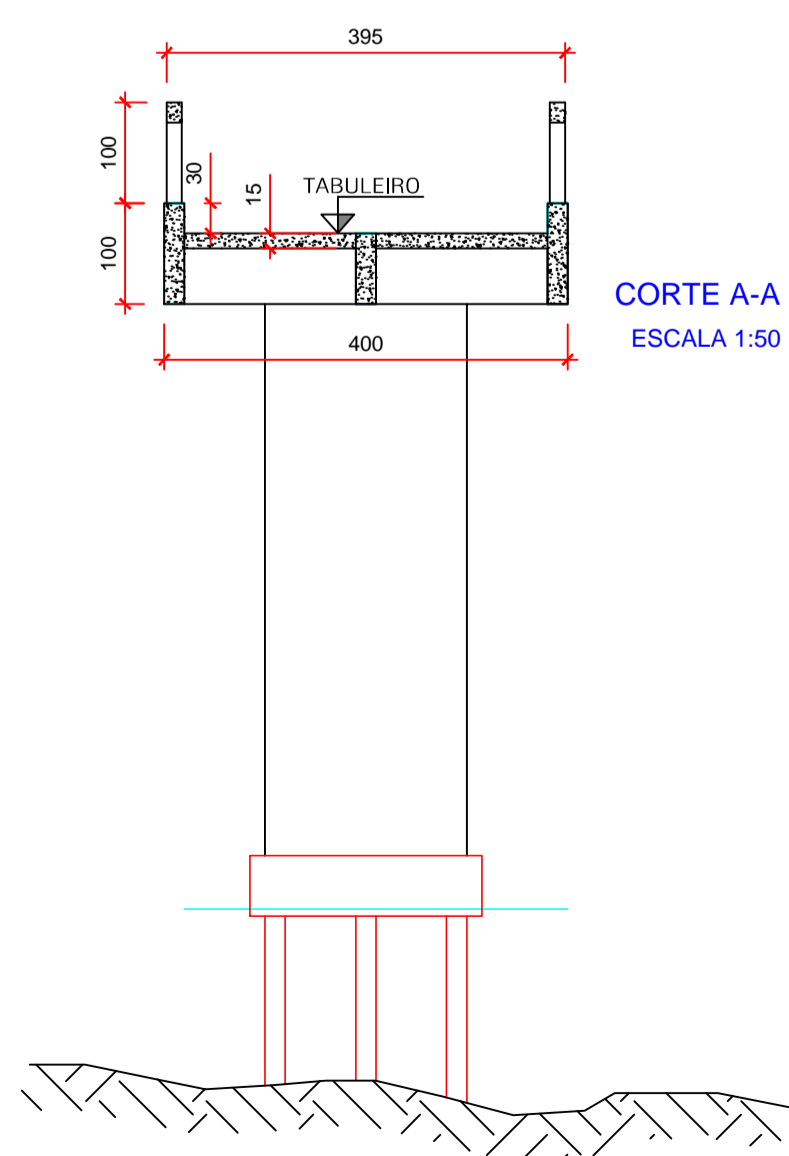

CORTE A-A
ESCALA 1:50



Planta de localização
S/ ESCALA

 PREFEITURA MUNICIPAL DE PAU D'ARCO		DESENHO:
ADMINISTRAÇÃO:	Fredson Pereira Silva - Prefeito Municipal	PRANCHAL:
ESPECIFICAÇÃO:	PROJETO ARQUITETÔNICO	ÚNICA
OBRA:	Ponte Rio Paraíso	ÁREA TOTAL = 120,00 m²
ENDEREÇO:	Vicinal Pau d'Arco / Boa Sorte, KM 0.0	ESCALA: DATA:
RESPONSÁVEL TÉCNICO:		